


PROJEÇÃO DO TERRENO

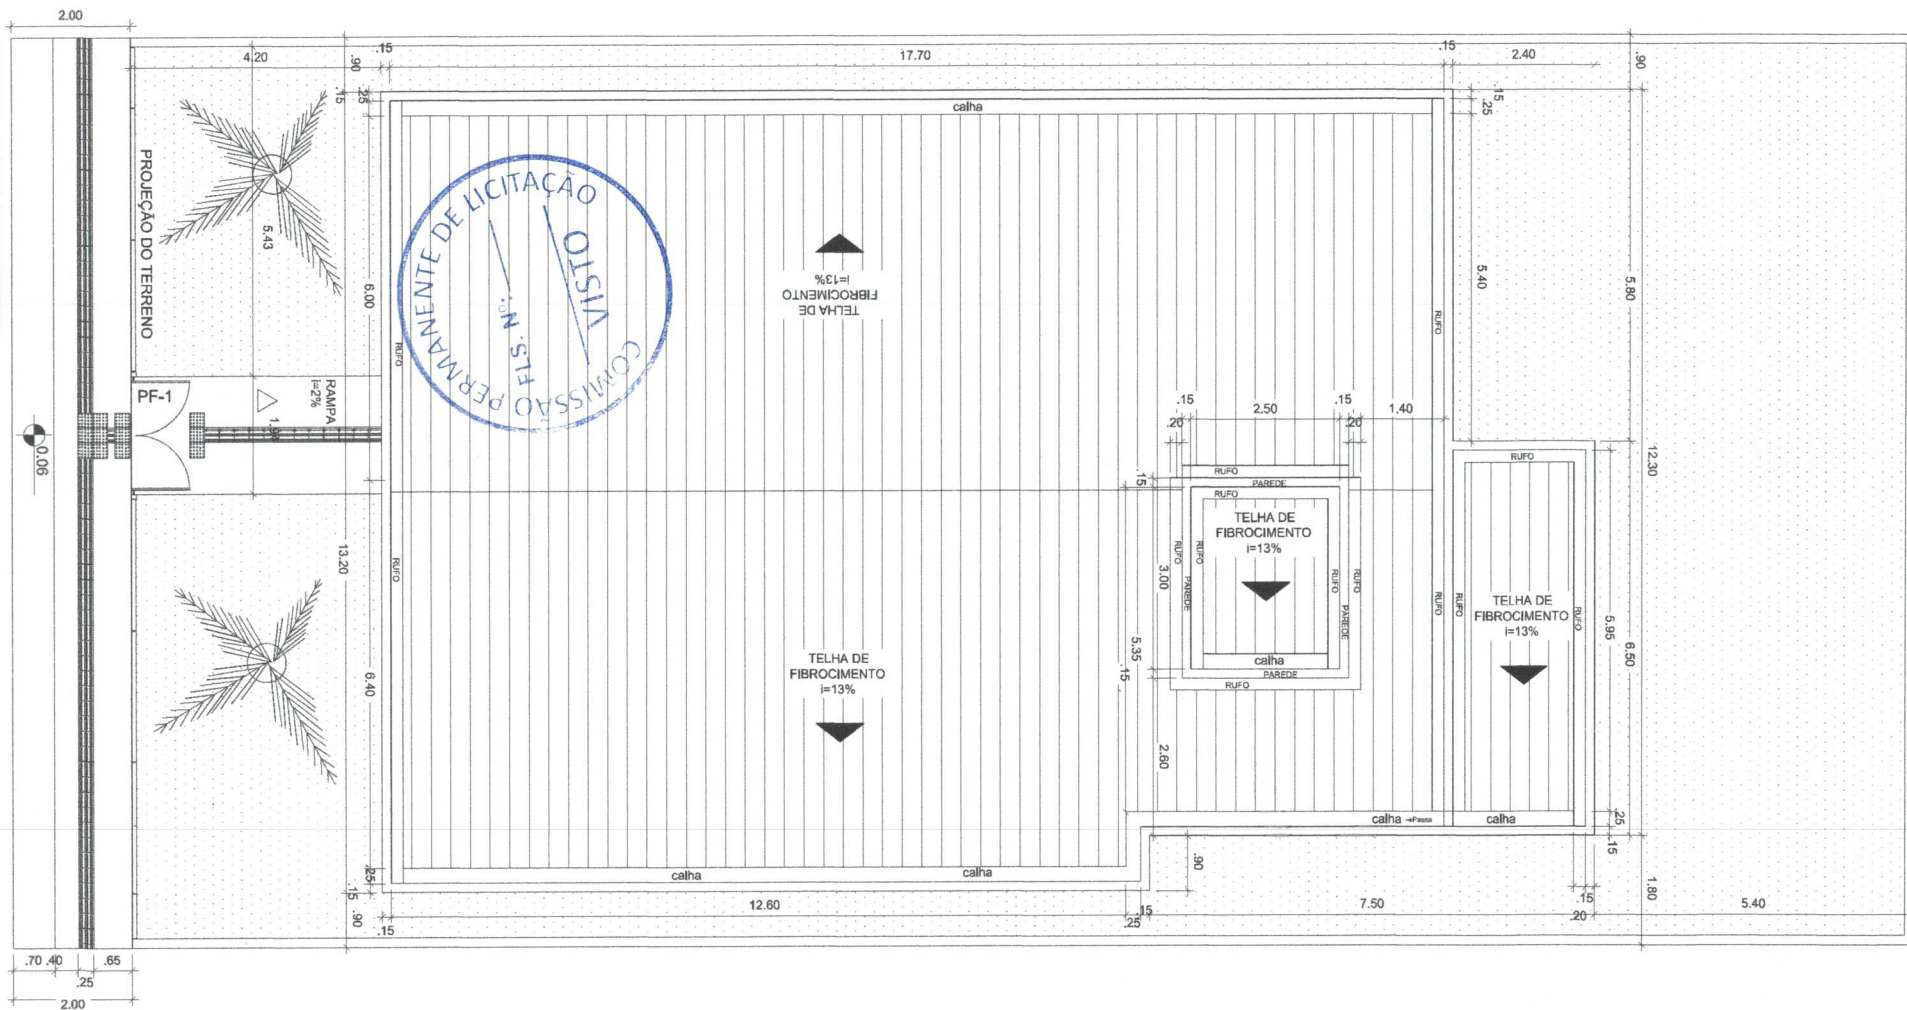

APROVAÇÃO:	
PROPRIETÁRIO	PROJEÇÃO
	
PREFEITURA MUNICIPAL DE CROATÁ	
01/09	01/09
CONSTRUÇÃO DO CRAS NO DISTRITO DE SANTA TEREZA - MUNICÍPIO DE CROATÁ-CE, CRAS 500 - PLANTA DE COBERTURA	
PROJETO ARQUITETÔNICO - PLANTA DE COBERTURA	
LOCAL:	RUA SAGRADO CORAÇÃO DE JESUS - DISTRITO DE SANTA TEREZA - MUNICÍPIO DE CROATÁ
PROJEÇÃO:	PREFEITURA MUNICIPAL DE CROATÁ
PROJETO:	CROATÁ - PROJETO ARQUITETÔNICO - CRAS 500 - 2005
ELABORA:	REVISÃO:
DATA:	DETALHE:



PROPRIEDADE DO MUNICÍPIO DE
CROATÁ - CE

271141.40
9515111.17

271143.79
9515089.30

PROPRIEDADE DO MUNICÍPIO DE
CROATÁ - CE

PROPRIEDADE DO MUNICÍPIO DE
CROATÁ-CE

271101.64
9515106.83


271104.03
951508.96

Rua Sagrado Coração de Jesus

10.00

Rua sem denominação

APROVAÇÃO:			
PROPOSTA		FISCALIZAÇÃO	
PREFEITURA MUNICIPAL DE CROATÁ		DESENHO	TERCEIRO
CONSTRUÇÃO DO CRAS NO DISTRITO DE SANTA TEREZA		02/09	
MUNICÍPIO DE CROATÁ - CRAS 500 - PLANTA DE LOCAÇÃO			
PLANTA DE LOCAÇÃO/SITUAÇÃO			
LOCAL:	RUA SAGRADO CORAÇÃO DE JESUS - DISTRITO DE SANTA TEREZA - MUNICÍPIO DE CROATÁ		
PROPRIETÁRIO:	PREFEITURA MUNICIPAL DE CROATÁ		
ARQUITETO:	PLANTA DE SITUAÇÃO.DWG	ESCALA:	SEM ESCALA
		DATA:	DESCRIÇÃO

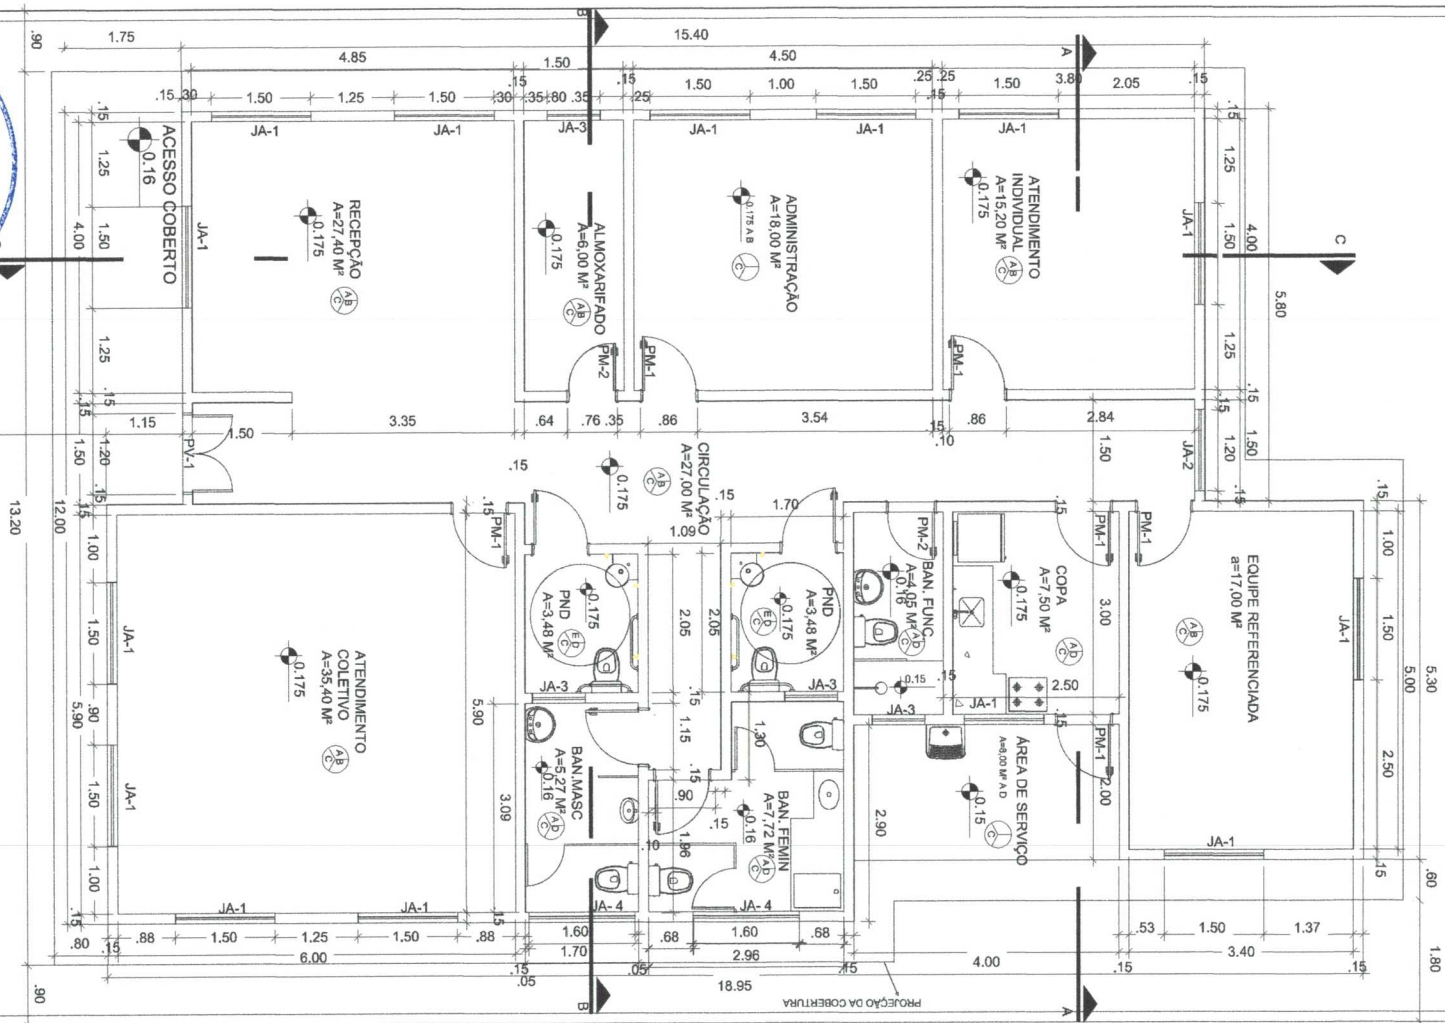

QUADRO DE ABERTURAS					
ABERTURA	LARGURA(m)	ALTURA(m)	PEITORIL(m)	MATERIAL	QUANTIDADE
PV-1	1,20	2,10		PORTA DE VIDRO	1
PM-1	0,80	2,10		PORTA DE MADEIRA	10
PM-2	0,70	2,10		PORTA DE MADEIRA	2
JA-1	1,50	1,20	0,90		14
JA-2	1,20	1,20	0,90		1
JA-3	0,80	0,40	1,70		3
JA-4	1,60	0,40	1,70		2
PF-1	1,80	1,72		PORTA DE FERRO	1
PF-2	1,20	0,70		PORTA DE FERRO	1
PF-3	0,70	0,70		PORTA DE FERRO	1


APROVAÇÃO:			
PROPRIETÁRIO		FISCALIZAÇÃO	
PREFEITURA MUNICIPAL DE CROATÁ		03/09	
CONSTRUÇÃO DO CRAS NO DISTRITO DE SANTA TEREZA - MUNICÍPIO DE CROATÁ-CE, CRAS 500 - PLANTA BAIXA			
PROJETO ARQUITETÔNICO - PLANTA BAIXA			
LOCAL	RUA IMBIRIBI CORAÇÃO DE JESUS - DISTRITO DE SANTA TEREZA - MUNICÍPIO DE CROATÁ		
PROPRIETÁRIO	PREFEITURA MUNICIPAL DE CROATÁ		
ARQUITETO	CROATÁ, FELIPE ROBERTO DE OLIVEIRA	ESCALA	1:50
		DATA	03/09





CORTE A-A
ESCALA 1:100




CORTE B-B
ESCALA 1:100

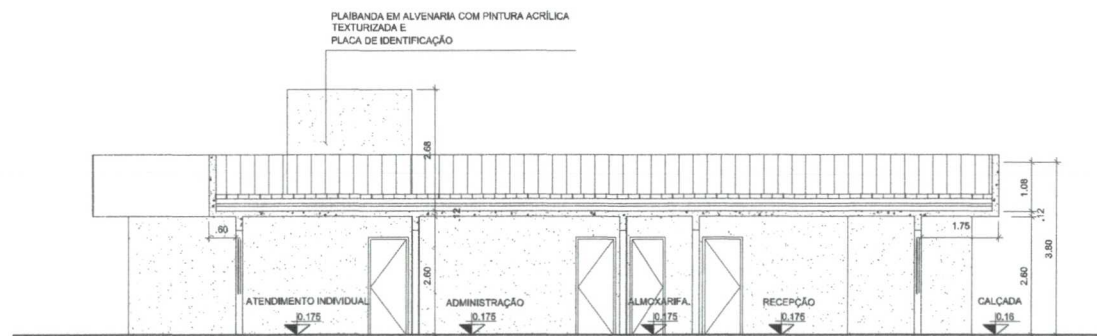



CORTE C-C
ESCALA 1:100

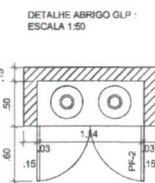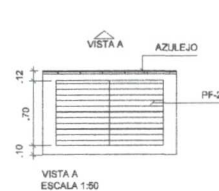

DETALHE DE ESQUADRIAS

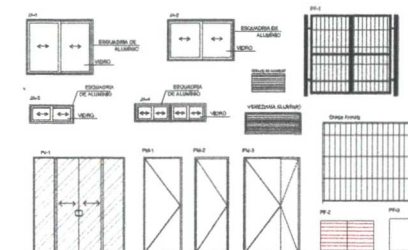

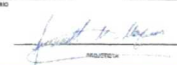APROVAÇÃO:			
PROPRIETÁRIO		FISCALIZAÇÃO	
			
PREFEITURA MUNICIPAL DE CROATÁ		REVISÃO	05/09
CONSTRUÇÃO DO CRAS NO DISTRITO DE SANTA TEREZA, MUNICÍPIO DE CROATÁ-CE, CRAS 500 - CORTES			
PROJETO ARQUITETÔNICO - CORTES			
LOCAL:	RUA JARDIM COLOMBO DE JESUS - DISTRITO DE SANTA TEREZA - MUNICÍPIO DE CROATÁ		
PROPRIETÁRIO:	PREFEITURA MUNICIPAL DE CROATÁ		
ARQUITETO:	CROATÁ_PROJETOARQUITETONICO_CRAS 500 09/09	ESCALA:	SEMI-ESCALA
		DATA:	05/09/09

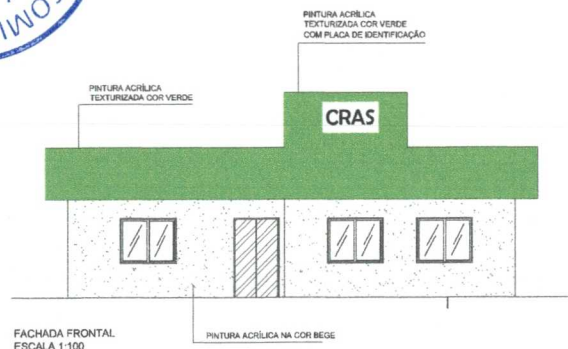


FACHADA FRONTAL
ESCALA 1:100


PINTURA ACRÍLICA NA COR BEGE

PINTURA ACRÍLICA
TEXTURIZADA COR VERDE
COM PLACA DE IDENTIFICAÇÃO


CRAS

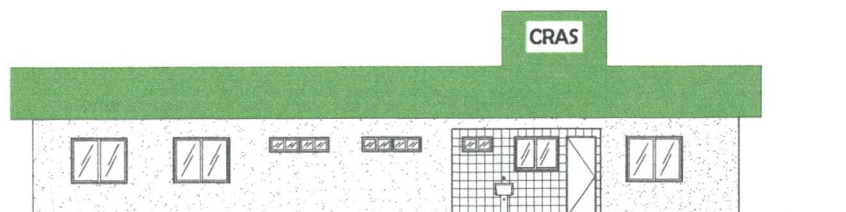

FACHADA LATERAL DIREITA
ESCALA 1:100

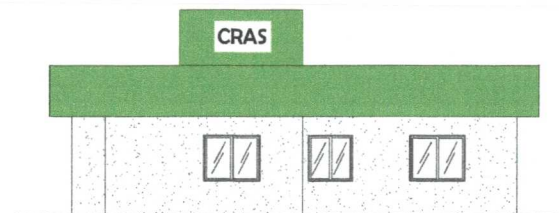




FACHADA POSTERIOR
ESCALA 1:100

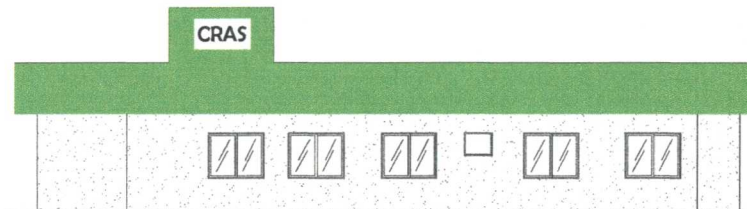



FACHADA LATERAL ESQUERDA
ESCALA 1:100

APROVAÇÃO:			
PROPOSTANTE		FUNDAMENTAÇÃO	
PREFEITURA MUNICIPAL DE CROATÁ		06/09	
CONSTRUÇÃO DO CRAS NO DISTRITO DE SANTA TEREZA, MUNICÍPIO DE CROATÁ-CE, CRAS 500 - FACHADAS			
PROJETO ARQUITETÔNICO - FACHADAS			
LOCAL:	RUA BARBOSA GUARANI DE ALBU - DISTRITO DE SANTA TEREZA - MUNICÍPIO DE CROATÁ		
PROPRIETÁRIO:	PREFEITURA MUNICIPAL DE CROATÁ		
ARQUITETO:	CROATÁ_PROJETOARQUITETONICO_CRAS 2009.DWG	ESCALA:	SEM ESCALA
		DATA:	07/09/09

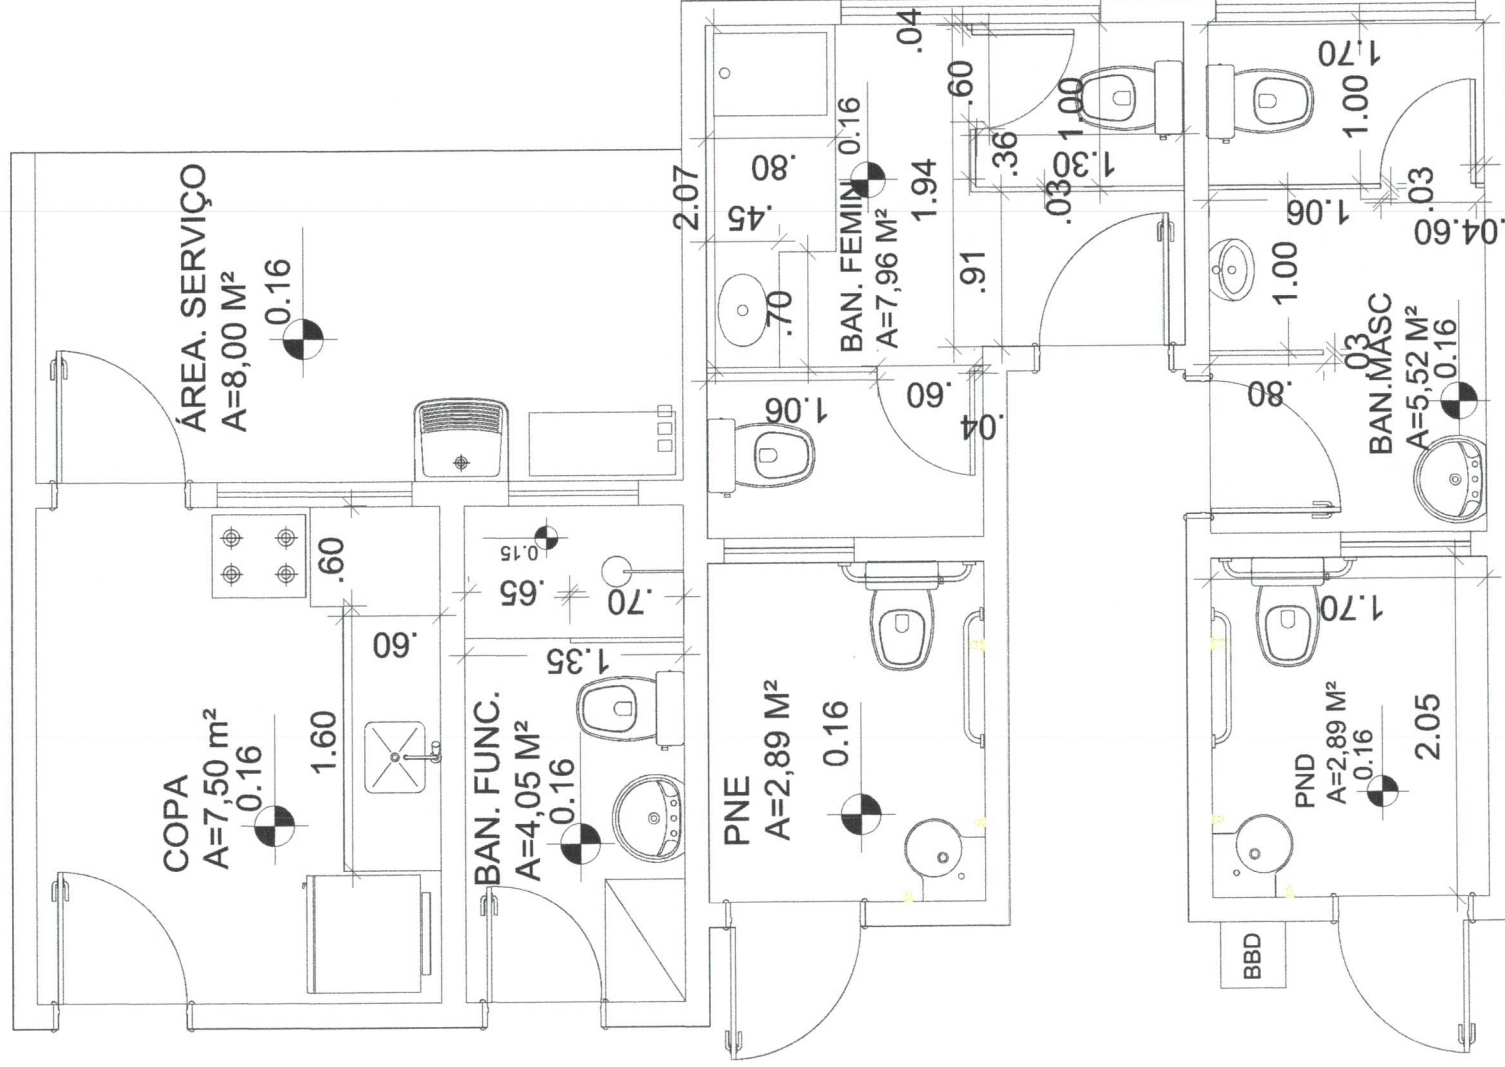
[illegible]

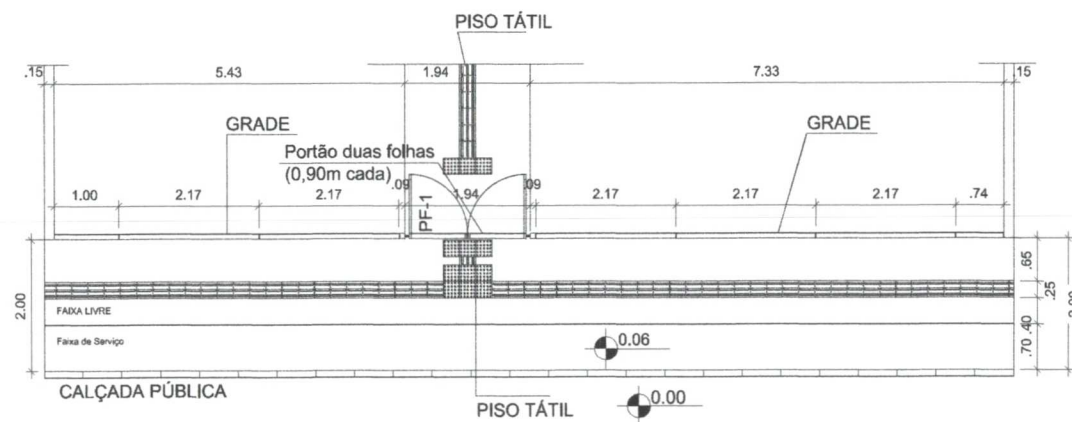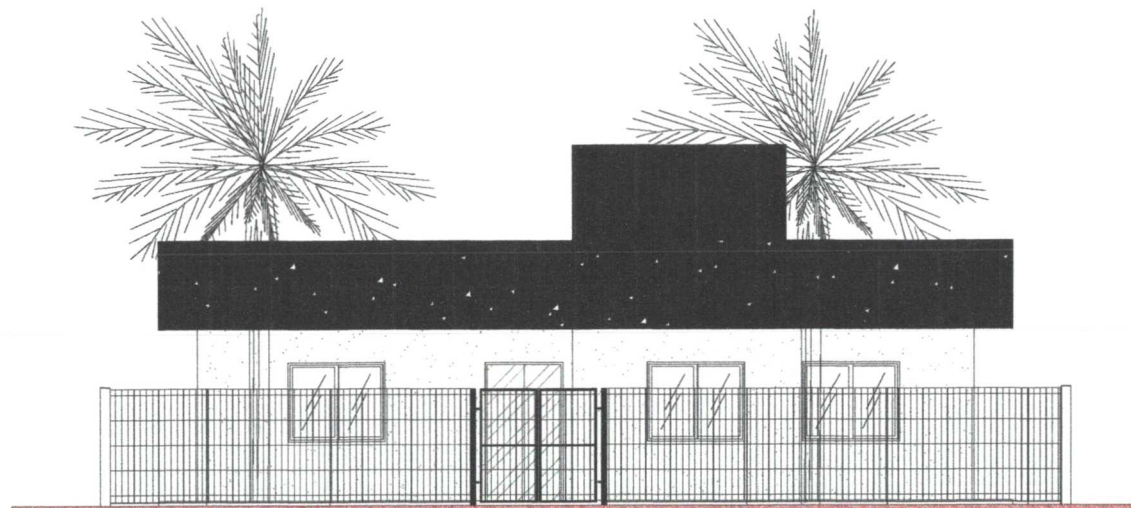

APROVAÇÃO:			
PROPRIETÁRIO		PROJEÇÃO	
PREFEITURA MUNICIPAL DE CROATÁ		09/09	
CONSTRUÇÃO DO CRAS NO DISTRITO DE SANTA TEREZA, MUNICÍPIO DE CROATÁ-CE, CRAS 500 - GRADE E CALÇADA			
PROJETO ARQUITETÔNICO - GRADE E CALÇADA			
LOCAL:	RUA ENRIQUE CORREIA DE JESUS - DISTRITO DE SANTA TEREZA - MUNICÍPIO DE CROATÁ		
PROPRIETÁRIO:	PREFEITURA MUNICIPAL DE CROATÁ		
ARQUITETO:	CROATÁ_PROJETOARQUITETONICO_CRAS 500-000	DATA:	09/09/09

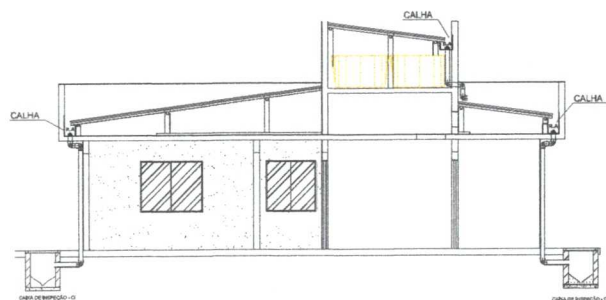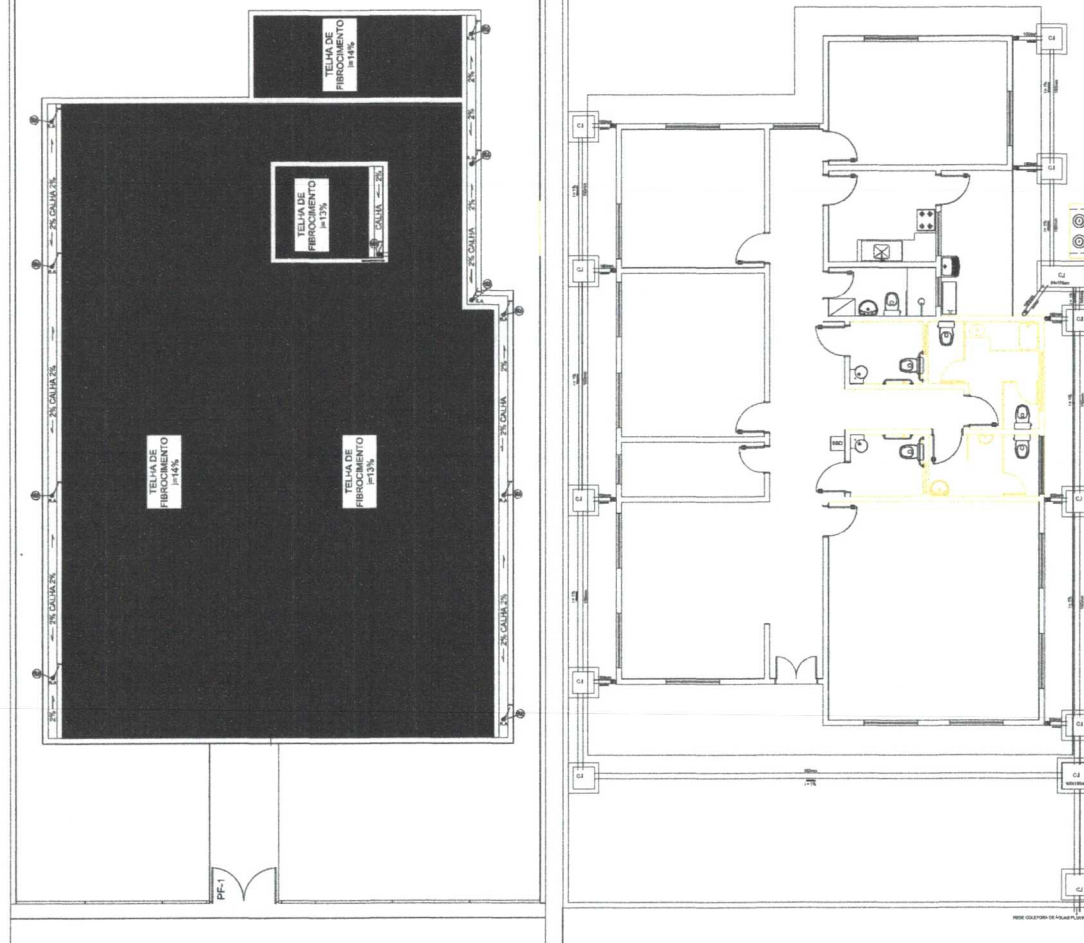


DETALHE DE CAIXA DE INSPEÇÃO - CI
UNIDADE DE MEDIDAS - CENTÍMETRO (CM)

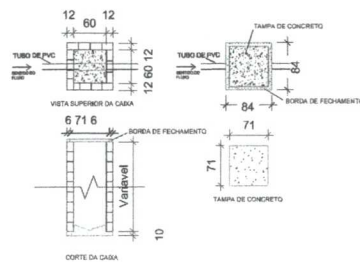

LEGENDA	
AP	TUBULAÇÃO DE ÁGUA FRIA
C.I	CABEA DE INSERÇÃO
R.A	RAIO ABACAXI
	SENTEIRO DO ESCOAMENTO
I	INCLINAÇÃO DA TUBULAÇÃO EM %
	TUBULAÇÃO EM PVC

Notas:

1. Os tubos e conexões devem ser de PVC rígido, resistentes, duráveis e sem entupimentos.
2. Os tubos e conexões devem ser aplicados com adesivo plástico e sem o uso de ferramentas para a sua vedação.
3. A tubulação com diâmetro de 75 mm ou inferior deverá ter desvio máximo de 2% e para os de diâmetro de 100 mm ou maior, deverá ter desclividade máxima de 1%.
4. A tubulação instalada na parede externa deverá ser ladeada com isolamento térmico.

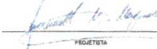APROVAÇÃO:			
_____ PROPRIETÁRIO		_____ REGISTRAÇÃO	
 _____ REGISTRO			
 COATÊ DE CEARÁ	PREFEITURA MUNICIPAL DE CROATÁ		DESPACHO
	CONSTRUÇÃO DO GRAS NO DISTRITO DE SANTA TEREZA, MUNICÍPIO DE CROATÁ, GRAS 500 - PROJETO DE ÁGUAS PLUVIAIS		01/07/20
PROJETO DE ÁGUAS PLUVIAIS			
LOCAL:	RUA ENRIQUE COIMBRA DE JESUS - DISTRITO DE SANTA TEREZA - MUNICÍPIO DE CROATÁ		
PROPRIETÁRIO:	PREFEITURA MUNICIPAL DE CROATÁ		
ARQUITETO:	CROATÁ, F. REGISTRO DE ARQUITETOS PLUVIAIS, GRAS 500/2020	ESCALA:	SEM ESCALA
		DATA:	01/07/20





[illegible][illegible]

Diagrama de uma instalação elétrica residencial com uma barra de distribuição vertical. O diagrama mostra a conexão de um poste de concreto armado com uma barra de distribuição vertical. A barra é alimentada por um cabo de cobre soldado que vem de um condutor multiplexado. A barra possui elementos PNC (Ponto Neutro Central) e é protegida por uma caixa de distribuição. A caixa contém um disjuntor e um interruptor diferencial. A barra também está conectada a um sistema de aterramento por uma haste de aço e um eletrodo de cobre. O diagrama indica a necessidade de uma caixa de distribuição para a barra e a proteção da barra por uma caixa de distribuição.

PROJEITADO		FUNDAMENTO	
 FUNDADO			
PREFEITURA MUNICIPAL DE CROATÁ		DESENHO	PROJEITADO
		01/01	
CONSTRUÇÃO DO CRAS NO DISTRITO DE SANTA TEREZA, MUNICÍPIO DE CROATÁ-CE, CRAS 900 - PROJETO DE INSTALAÇÕES ELÉTRICAS			
PROJETO DE INSTALAÇÕES ELÉTRICAS			
LOCAL:	RUA ANASTASIO COPPINHO DE JESUS - DISTRITO DE SANTA TEREZA - MUNICÍPIO DE CROATÁ		
PROPOSTANTE:	PREFEITURA MUNICIPAL DE CROATÁ		
ARQUITETO	CROATÁ - PROJETO DE INSTALAÇÕES ELÉTRICAS - CRAS 900/000	ESCALA	VERIFICAÇÃO
		DATA	DETALHE





DETALHE DE INSTALAÇÃO E SINALIZAÇÃO DE EXTINTORES
A/ ESCALA

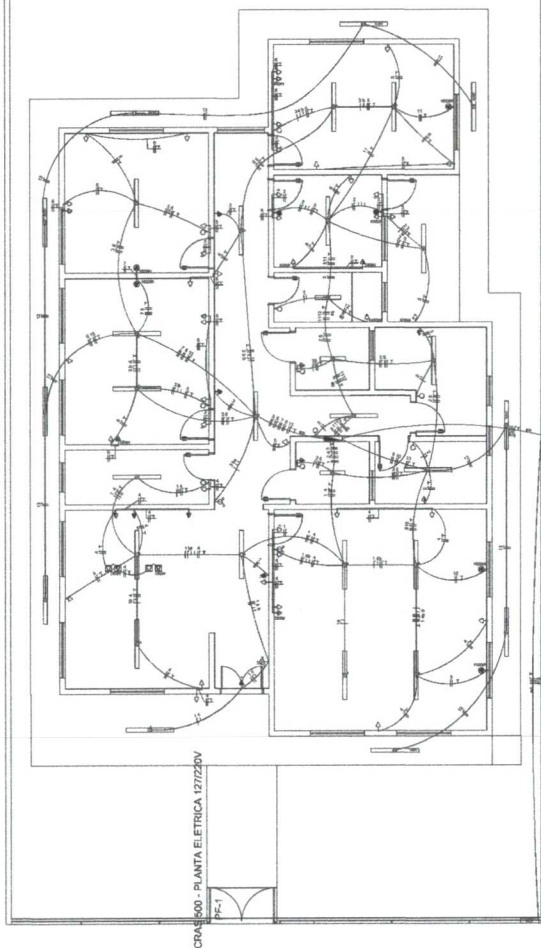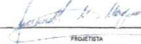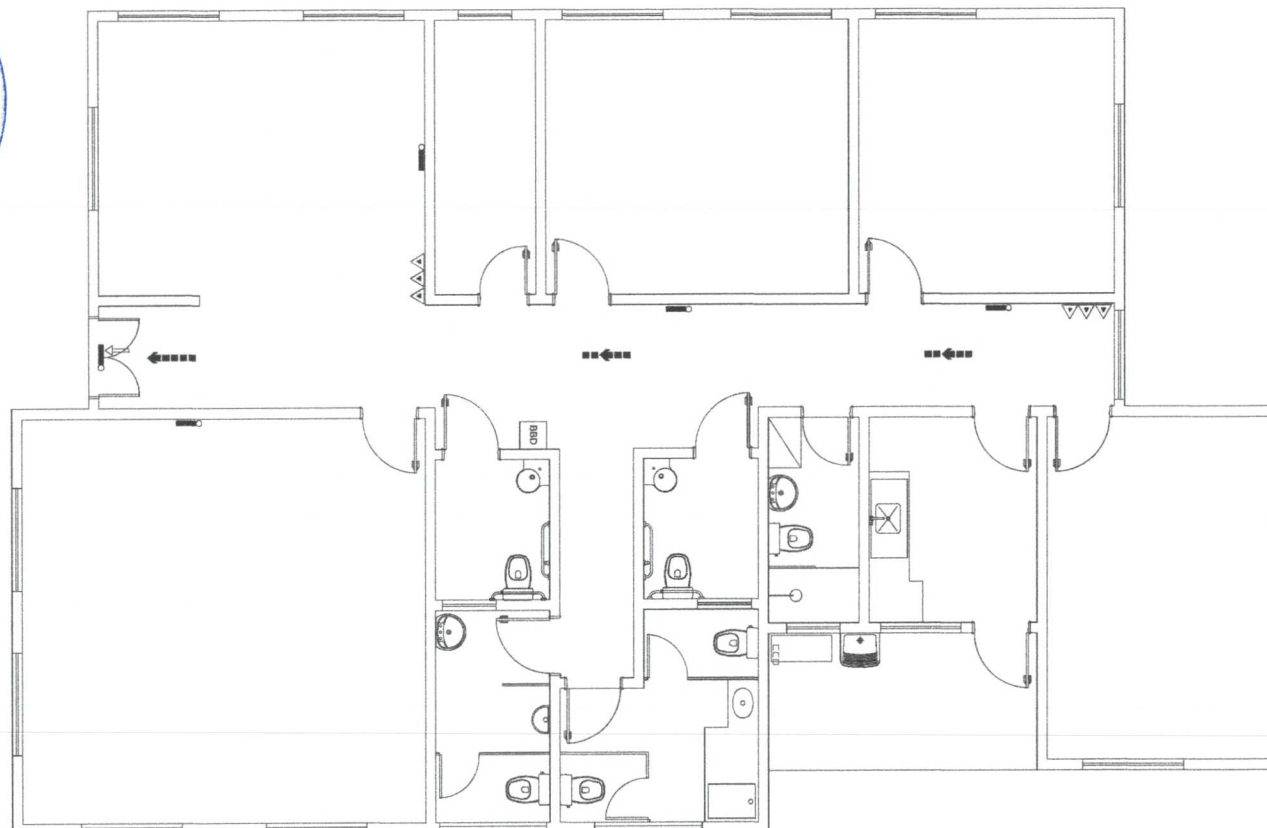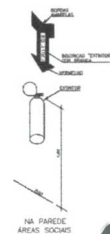

LEGENDA	
SÍMBOLO	DESCRIÇÃO
	EXTINTOR PORTÁTIL DE PO TIPO ABC
	LUMINÁRIA DE BALIZAMENTO
	LUMINÁRIA DE ACLAREAMENTO
	ROTA DE FUGA - SAÍDA FINAL
	ROTA DE FUGA - DIREÇÃO A SEGUIR

APROVAÇÃO:	
PROPRIETÁRIO	PROJEÇÃO
PROJETA	
PREFEITURA MUNICIPAL DE CROATÁ	
01/01	
CONSTRUÇÃO DO CRAS NO DISTRITO DE SANTA TEREZA, MUNICÍPIO DE CROATÁ, GE. CRAS ESO - PROJETO DE EXTINTORES E ILUMINAÇÃO DE EMERGÊNCIA	
PROJETO DE EXTINTORES E ILUMINAÇÃO DE EMERGÊNCIA	
LOCAL: RUA SERRA DO CORAÇÃO DE JESUS - DISTRITO DE SANTA TEREZA - MUNICÍPIO DE CROATÁ	
PROPRIETÁRIO: PREFEITURA MUNICIPAL DE CROATÁ	
ESCALA: 1:50	
DATA: 01/01/2011	
AUTOR: CROATÁ, PROJETO DE EXTINTORES E ILUMINAÇÃO DE EMERGÊNCIA, CROATÁ, PROJETO DE EXTINTORES E ILUMINAÇÃO DE EMERGÊNCIA	

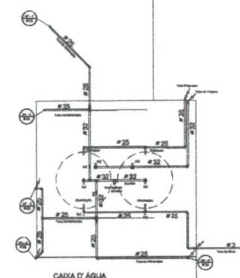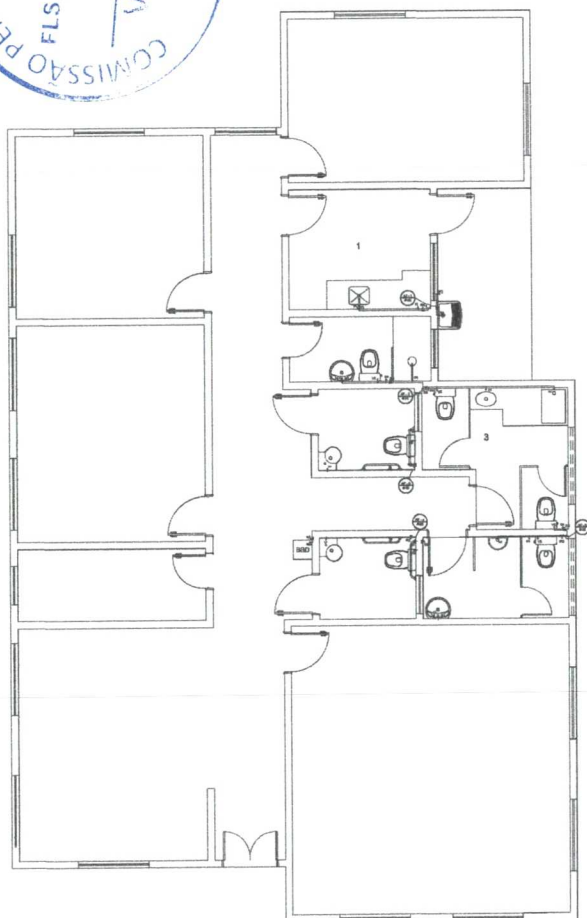


LEGENDA

AF	ÁGUA FRIA
BBD	BEBEDOURO
DH	DUCHA HIGIÊNICA
FI	FILTRO
HD	HIDRÔMETRO
LV	LAVATÓRIO
MQ	MÁQUINA DE LAVAR ROUPA
PC	PIA DE COZINHA
RG	REGISTRO DE GAVETA
RP	REGISTRO DE PRESSÃO
TJ	TORNEIRA DE JARDIM
TQ	TANQUE
VS	VASO SANITÁRIO
VR	VÁLVULA DE RETENÇÃO
	TUBULAÇÃO QUE DESCE
	TUBULAÇÃO QUE SOBE


Notas:

1. O projeto deverá ser revisado por profissional habilitado e readequado, quando necessário, com base nas normas da concessionária de abastecimento de água da região.
2. Os tubos e conexões devem ser de PVC rígido, resistentes, duráveis e ótima estanqueidade.
3. Os tubos e conexões deverão ser soldados entre si com adesivo plástico e não poderão ser aquecidos ao fogo.

APPROVAÇÃO:			
PROPRIETÁRIO		FISCALIZAÇÃO	
PROJETISTA			
PREFEITURA MUNICIPAL DE CROATÁ		DESCRIÇÃO	PROPOSTA Nº
			01/02
CONSTRUÇÃO DO CRAS NO DISTRITO DE SANTA TEREZA, MUNICÍPIO DE CROATÁ-CE, CRAS 500 - PROJETO HIDRÁULICO			
PROJETO HIDRÁULICO			
LOCAL:	RUA SAGRADO CORAÇÃO DE JESUS - DISTRITO DE SANTA TEREZA - MUNICÍPIO DE CROATÁ		
PROPRIETÁRIO:	PREFEITURA MUNICIPAL DE CROATÁ		
ARQUITETO:	CROATÁ_PROJETO_HIDRÁULICO_2014_01_02_001	ESCALA:	SEMI-ESCALA
		DATA:	2014/01/02

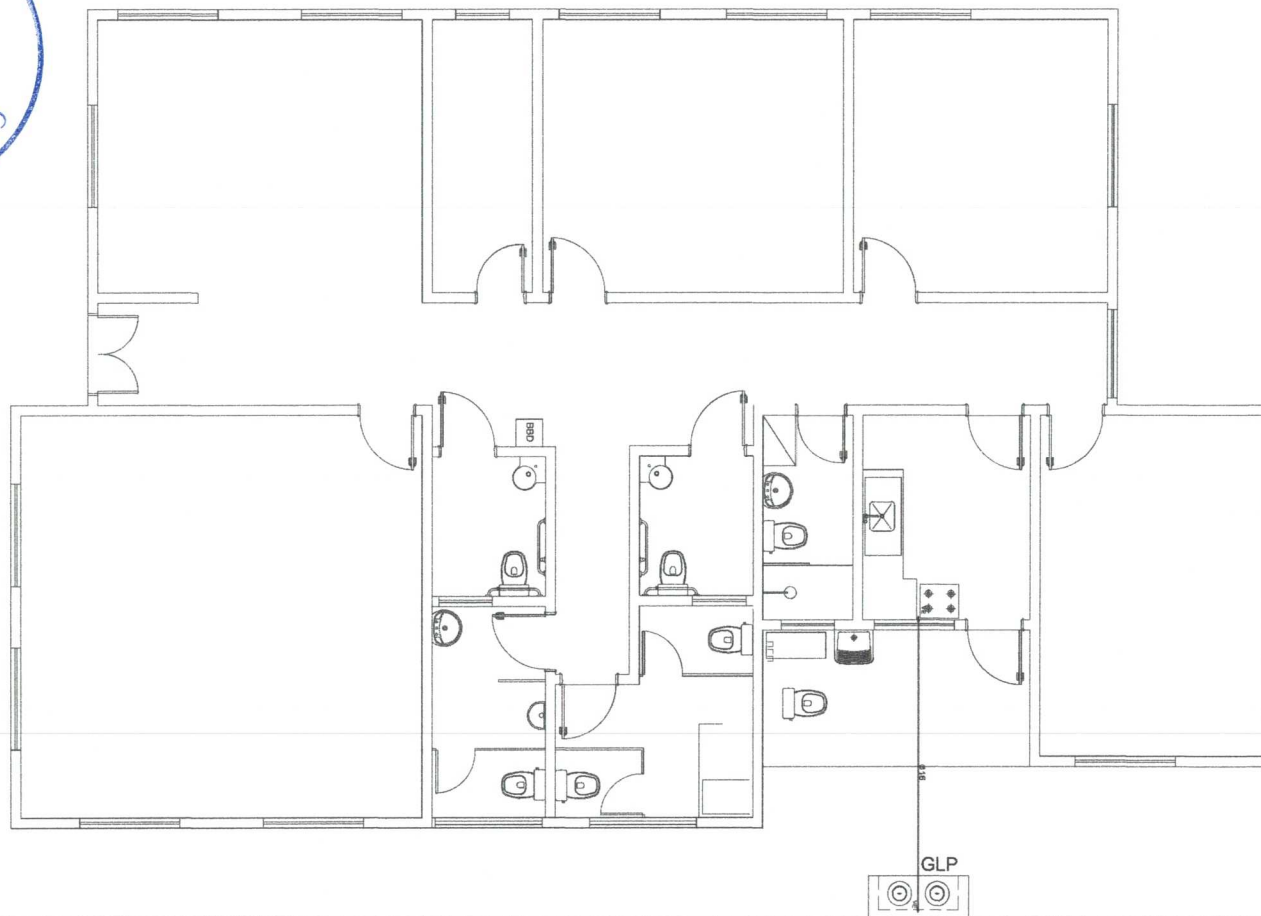

DETALHE ABRIGO GLP

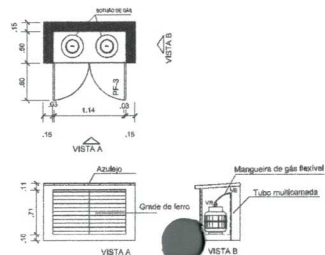


LEGENDAS

DESCRIÇÃO	QUANTIDADE
1. TUBO VILA REGAMAR EMBOITADO NO PISO DE CONCRETO	1
2. LIGANTE EM TUBO VILA REGAMAR	1
3. VALVULA A REGAMAR DE GÁS	1
4. VALVULA ESFERA	1

NOTAS:

- Os tubos multiconos embutidos no piso em concreto devem ser instalados imediatamente por cima da valvula a regam de gás.
- Os tubos multiconos devem estar a 30 cm de profundidade.
- Os tubos não poderão ter emendas.
- Para garantir o tubo multicono, deverão ser utilizados os recomendados de fabrica.
- O detalhe deve ser bem executado.

APROVAÇÃO:	
PROPOSTOR	REALIZAÇÃO
 PROPRIETÁRIO	
PREFEITURA MUNICIPAL DE CROATÁ	
CONSTRUÇÃO DO GRAS NO DISTRITO DE SANTA TEREZA, MUNICÍPIO DE CROATÁ-GE, GRAS 900 - PROJETO DE GÁS	
PROJETO DE GÁS	
LOCAL	PRAÇA DA CROATÁ - DISTRITO DE SANTA TEREZA - MUNICÍPIO DE CROATÁ
PROPOSTOR	PREFEITURA MUNICIPAL DE CROATÁ
ARQUIVO	CROATÁ_PROJETO_GAS_01_01_000
DATA	01/01
REVISÃO	01/01
REVISÃO	01/01

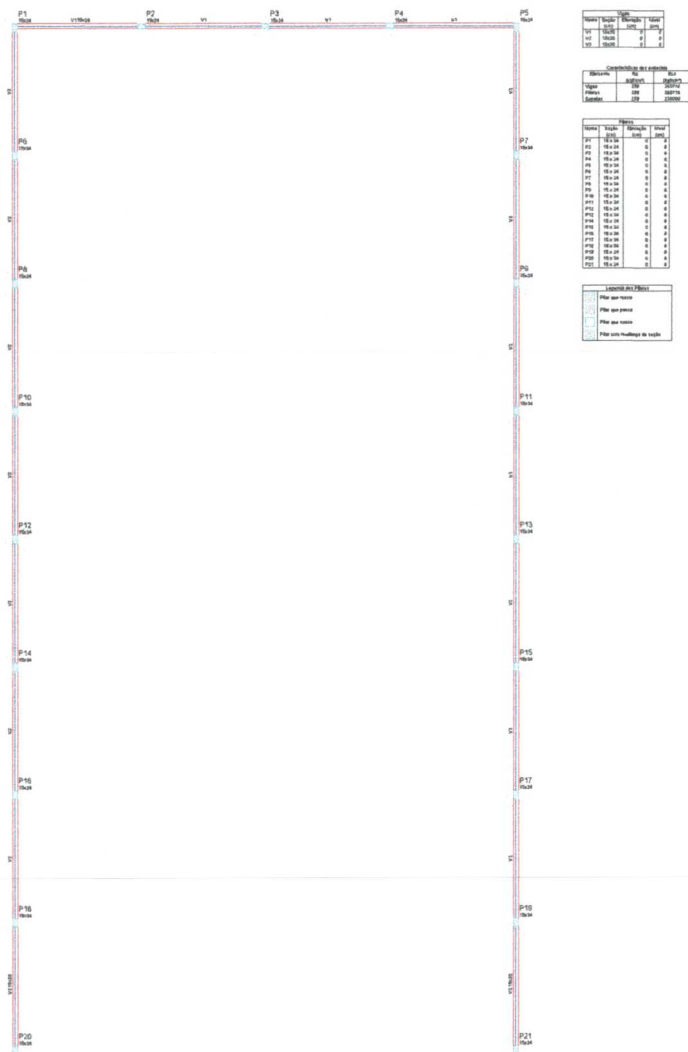


Legenda

Cor	Descrição
Verde	Linhas 1 e 2
Amarelo	Linhas 3 e 4
Vermelho	Linhas 5 e 6

Tabela de Estações

Estação	Nome	Abertura	Operadora
P1	Estação P1	2010	Metrô
P2	Estação P2	2010	Metrô
P3	Estação P3	2010	Metrô
P4	Estação P4	2010	Metrô
P5	Estação P5	2010	Metrô
P6	Estação P6	2010	Metrô
P7	Estação P7	2010	Metrô
P8	Estação P8	2010	Metrô
P9	Estação P9	2010	Metrô
P10	Estação P10	2010	Metrô
P11	Estação P11	2010	Metrô
P12	Estação P12	2010	Metrô
P13	Estação P13	2010	Metrô
P14	Estação P14	2010	Metrô
P15	Estação P15	2010	Metrô
P16	Estação P16	2010	Metrô
P17	Estação P17	2010	Metrô
P18	Estação P18	2010	Metrô
P19	Estação P19	2010	Metrô
P20	Estação P20	2010	Metrô
P21	Estação P21	2010	Metrô

APROVAÇÃO:			
_____ PROPOSTANTE		_____ PROMOTORA	
 _____ PROMOTORA			
		DATA: 01/01	PAGINA Nº: 02/04
CONSTRUÇÃO DO GRAS NO DISTRITO DE SANTA TEREZA, MUNICÍPIO DE CROATÁ-CE, GRAS 300 - PROJETO DE ESTRUCTURA DE CONCRETO ARMADO - MURRO			
PROJETO DE ESTRUCTURA DE CONCRETO ARMADO - MURRO			
LOCAL:	RUA ORGANO COGATION DE JESUS - DISTRITO DE SANTA TEREZA - MUNICÍPIO DE CROATÁ		
PROPOSTA:			
PROPOSTANTE:	PREFEITURA MUNICIPAL DE CROATÁ		
DESEMPENHA:		ENCLAVE:	DECLARAÇÃO:
LABORIO:	CROATÁ-CE CONSTRUTORA MULTISERVIÇOS S/A	DATA:	REVISÃO:

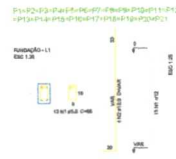


Relação do aço

ACO	N	Q	Q _{max}	Q _{min}	Q _{med}	Q _{total}
ACO	1	1.0	1.0	1.0	1.0	1.0
ACO	2	1.0	1.0	1.0	1.0	1.0

Resultado do aço

ACO	Q	Q _{max}	Q _{min}	Q _{med}	Q _{total}
ACO	1	1.0	1.0	1.0	1.0
ACO	2	1.0	1.0	1.0	1.0

Volume de concreto (V_{con}) = 1.0 m³
Área de base = 1.0 m²

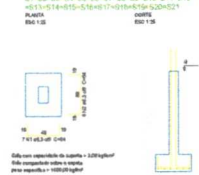


Relação do aço

ACO	N	Q	Q _{max}	Q _{min}	Q _{med}	Q _{total}
ACO	1	1.0	1.0	1.0	1.0	1.0
ACO	2	1.0	1.0	1.0	1.0	1.0

Resultado do aço

ACO	Q	Q _{max}	Q _{min}	Q _{med}	Q _{total}
ACO	1	1.0	1.0	1.0	1.0
ACO	2	1.0	1.0	1.0	1.0

Volume de concreto (V_{con}) = 1.0 m³
Área de base = 1.0 m²

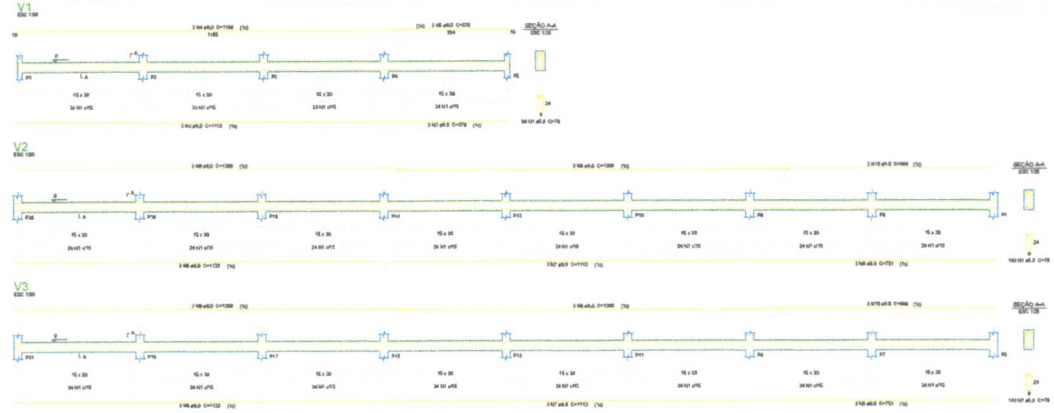

Relação do aço

ACO	N	Q	Q _{max}	Q _{min}	Q _{med}	Q _{total}
ACO	1	1.0	1.0	1.0	1.0	1.0
ACO	2	1.0	1.0	1.0	1.0	1.0

Resultado do aço

ACO	Q	Q _{max}	Q _{min}	Q _{med}	Q _{total}
ACO	1	1.0	1.0	1.0	1.0
ACO	2	1.0	1.0	1.0	1.0

Volume de concreto (V_{con}) = 1.0 m³
Área de base = 1.0 m²




Relação do aço

ACO	N	Q	Q _{max}	Q _{min}	Q _{med}	Q _{total}
ACO	1	1.0	1.0	1.0	1.0	1.0
ACO	2	1.0	1.0	1.0	1.0	1.0

Resultado do aço

ACO	Q	Q _{max}	Q _{min}	Q _{med}	Q _{total}
ACO	1	1.0	1.0	1.0	1.0
ACO	2	1.0	1.0	1.0	1.0

Volume de concreto (V_{con}) = 1.0 m³
Área de base = 1.0 m²

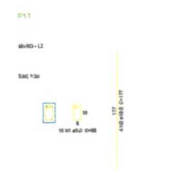

Relação do aço

ACO	N	Q	Q _{max}	Q _{min}	Q _{med}	Q _{total}
ACO	1	1.0	1.0	1.0	1.0	1.0
ACO	2	1.0	1.0	1.0	1.0	1.0

Resultado do aço


ACO	Q	Q _{max}	Q _{min}	Q _{med}	Q _{total}
ACO	1	1.0	1.0	1.0	1.0
ACO	2	1.0	1.0	1.0	1.0

Volume de concreto (V_{con}) = 1.0 m³
Área de base = 1.0 m²


APROVAÇÃO	
PROPOSTA	RECEBIDA
PREFEITURA MUNICIPAL DE CROATÁ	
01/01	03/04
CONSTRUÇÃO DO CRAS NO DISTRITO DE SANTA TEREZA, MUNICÍPIO DE CROATÁ-CE, CRAS 500 - PROJETO DE ESTRUTURA DE CONCRETO ARMADO - MURO	
PROJETO DE ESTRUTURA DE CONCRETO ARMADO - MURO	
LOCAL	RUA SANTISSIMA CORAÇÃO DE JESUS - DISTRITO DE SANTA TEREZA - MUNICÍPIO DE CROATÁ
PROJETISTA	
PROPOSTANTE	PREFEITURA MUNICIPAL DE CROATÁ
DESENHISTA	
ARQUIVO	CRAS_500_ARMADO_CROATÁ_030404




V1
ESC 1:50

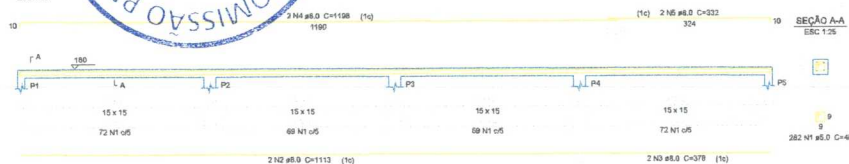

V2
ESC 1:50

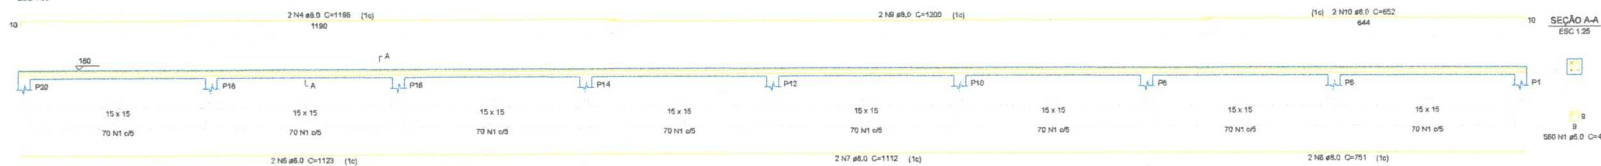

V3
ESC 1:50

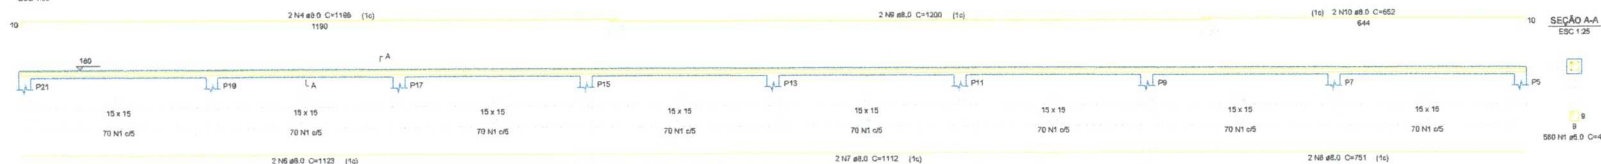

Relação do aço

Tabela de aço					
V1	V2		V3		
AÇO	N	DIAM (mm)	QUANT (Barras)	UNID (cm)	C.TOTAL (cm)
CABO	1	5.0	1402	48	67296
CABO	2	6.0	2	1113	2226
	3	8.0	2	378	756
	4	8.0	6	1186	7116
	5	8.0	2	332	664
	6	8.0	4	1128	4512
	7	8.0	4	1112	4448
	8	8.0	4	751	3004
	9	8.0	4	1200	4800
	10	8.0	4	852	3408


Resumo do aço

AÇO	DIAM (mm)	C.TOTAL (m)	PESO + 10 % (kg)
CASO	5.0	301.8	131
CASO	6.0	673	114.1
PESO TOTAL			


CASO 131
CASO 114.1
Volume de concreto (C-30) + 1.5% m³
Área de forma + 33.75 m²

APROVAÇÃO:	
PROPOSTA: _____	
FISCALIZAÇÃO: _____	
PREFEITA: _____	
PREFEITURA MUNICIPAL DE CROATÁ	
DIÁRIO	04/04
CONSTRUÇÃO DO GRAS NO DISTRITO DE SANTA TEREZA, MUNICÍPIO DE CROATÁ-CE, GRAS 900 - PROJETO DE ESTRUTURA DE CONCRETO ARMADO - MURO	
PROJETO DE ESTRUTURA DE CONCRETO ARMADO - MURO	
LOCAL:	RUA SACRAMENTO CORAÇÃO DE JESUS - DISTRITO DE SANTA TEREZA - MUNICÍPIO DE CROATÁ
PROJETISTA:	
PROPOSTANTE:	PREFEITURA MUNICIPAL DE CROATÁ
DESEMPENHA:	
ASSINHA:	CROATÁ_PRT_CONF_ARE_MUR_04/04_2019.DWG
DATA:	
DETERMINA:	


P1=P3=P6=P20=P27=P32=P33

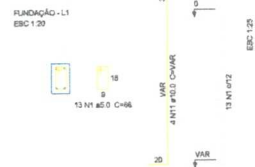


P17=P24=P26

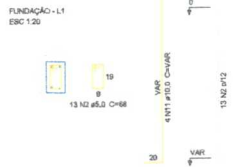


P22

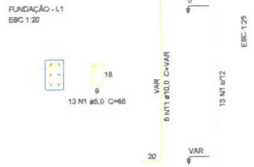


S1=S3=S6=S17=S20=S22=S24=S26=S27=S32=S33

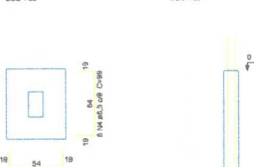

P2=P12

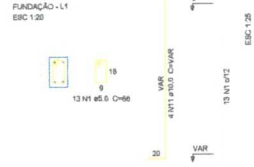

P4

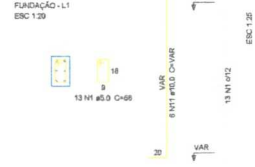

Relação do aço


ACO	N	DIAM (mm)	QUANT (Barra)	UNIT (m)	C TOTAL (m)
CABO	1	8.0	361	86	22526
VAR	2	5.0	88	58	5884
CABO	3	6.3	88	89	7832
VAR	4	6.3	142	89	14517
VAR	5	6.3	103	109	11227
VAR	6	6.3	113	114	12862
VAR	7	6.3	45	134	5980
VAR	8	6.3	32	104	3328
VAR	9	6.3	36	124	4464
VAR	10	8.0	27	118	3198
VAR	11	10.0	142	142	14200
VAR	12	10.0	18	148	2664

Resumo do aço


ACO	DIAM (mm)	C.TOTAL (m)	PESO + 10 % (kg)
CABO	8.0	584.7	180.1
VAR	5.0	31.9	13.8
VAR	6.3	285.5	182.8
VAR	10.0	38.5	68.4
VAR	12.0	298.1	50.5

Volume de concreto (C=30) = 1.91 m³
Volume de concreto (C=25) = 5.34 m³
Área de forma = 27.47 m²

P16=P23

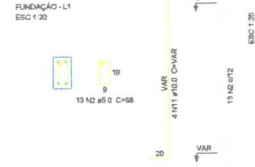


S2=S4=S12=S16=S23

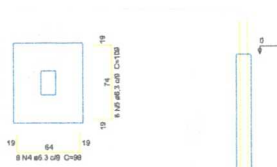

P5=P18=P19=P30=P31




S5=S18=S19=S30=S31

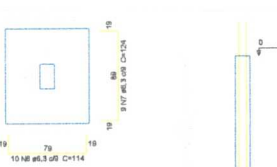

P7=P9=P14=P35




S7=S9=S14=S35

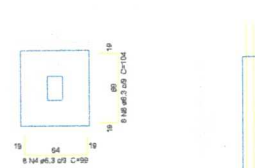


P8=P13=P15=P28



P21=P29=P34

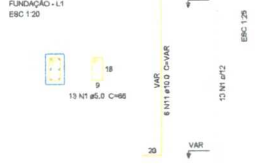

S8=S13=S15=S21=S28=S29=S34

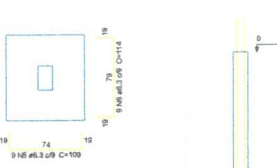


P10




P11



P25

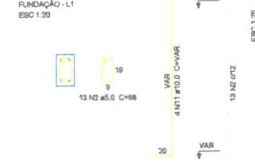

S10=S11=S25

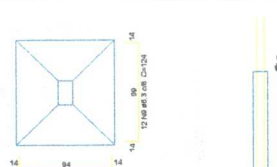

APROVAÇÃO	
PROJETISTA	REVISOR
PREFEITURA MUNICIPAL DE CROATÁ	
01/01	03/15
CONSTRUÇÃO DO CRAS NO DISTRITO DE SANTA TEREZA, MUNICÍPIO DE CROATÁ-CE, CRAS 500 - PROJETO DE ESTRUTURA DE CONCRETO ARMADO	
PROJETO DE ESTRUTURA DE CONCRETO ARMADO	
LOCAL	OUTROS
PROJETO	OUTROS
PROJETO	OUTROS
PROJETO	OUTROS
PROJETO	OUTROS





Resumo do aço

ACO	DIAM (mm)	C.TOTAL (m)	PE
CASO	8.0	501,4	
CASO	5.0	605,9	
PEISO TOTAL (kg)			
CASO	217,6		
CASO	102,7		

Volume de concreto (C-30) = 5,42 m³
Área de forma = 91,51 m²




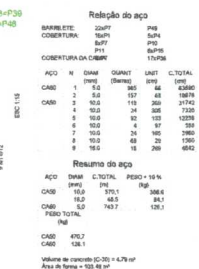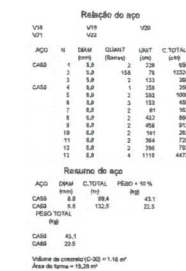


APROVAÇÃO PROPRIETÁRIO  FISCALIZAÇÃO 			
		PREFEITURA MUNICIPAL DE CROATÁ	
		EDISSÃO 01/01	PRIMEIRA O 05/15
CONSTRUÇÃO DO CRAS NO DISTRITO DE SANTA TEREZA - MUNICÍPIO DE CROATÁ-CE, RUA 500 - PROJETO DE ESTRUTURA DE CONCRETO ARMADO			
PROJETO DE ESTRUTURA DE CONCRETO ARMADO			
LOCAL: RUA IMARUM CRIAÇÃO DE JESUS - DISTRITO DE SANTA TEREZA - MUNICÍPIO DE CROATÁ			
PROJETA:			
PROPRIETÁRIO: PREFEITURA MUNICIPAL DE CROATÁ			
DESENHISTA		ESCALA	
ARGUMENTO: CROATÁ_ERT COMF ARM 6x3_0100-BW3		DATA:	
		ENTREGA	




V13
ESC 1:50

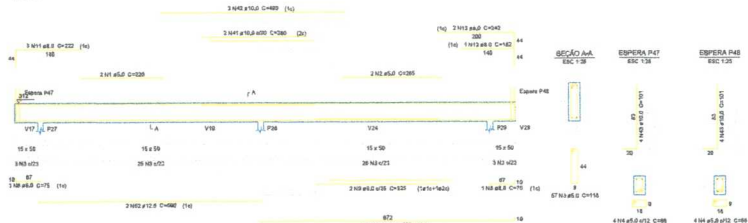


V15
ESC 1:50

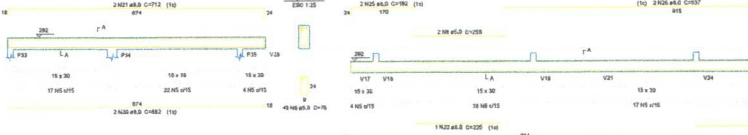


V16
ESC 1:50

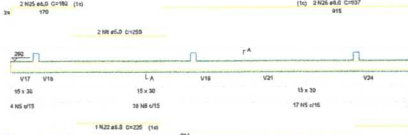


V17
ESC 1:50

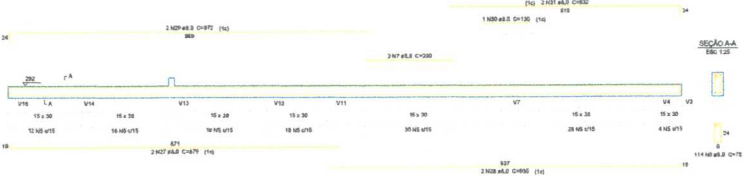


V18
ESC 1:50

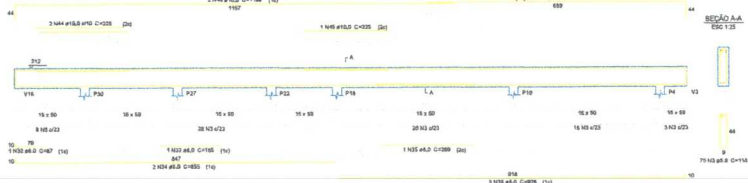


V19
ESC 1:50

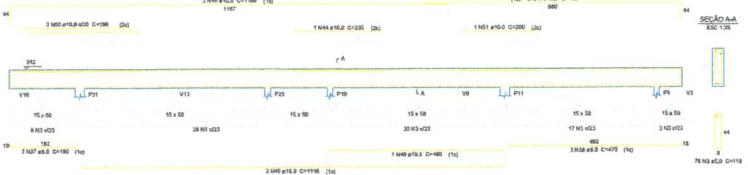

V14
ESC 1:50

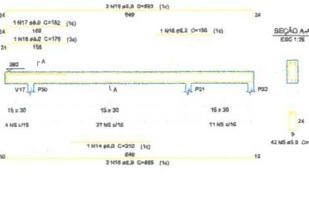

V20
ESC 1:50

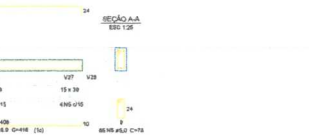

Resumo do aço

QTD	N	DIAM	Quant	UNID	C.TOTAL
CABO	1	6,3	2	320	640
	2	6,3	2	320	640
	3	6,3	2	320	640
Resumo de aço

QTD	N	DIAM	C.TOTAL	RESO + 10 %
CABO	1	6,3	320	352
	2	6,3	320	352
	3	6,3	320	352
Volume de concreto (C-10) = 1,78 m³
Área de laje = 1,12 m²

APROVAÇÃO

PROPOSTA: _____ PRECATORIO: _____

PROPOSTA: _____

PREFEITURA MUNICIPAL DE CROATÁ

CONSTRUÇÃO DO CRAS NO DISTRITO DE SANTA TEREZA, MUNICÍPIO DE CROATÁ-CE. CRAS 500 - PROJETO DE ESTRUTURA DE CONCRETO ARMADO

PROJETO DE ESTRUTURA DE CONCRETO ARMADO

LOCAL: RUA CARLOS CORREIA DE ALMEIDA, DISTRITO DE SANTA TEREZA, MUNICÍPIO DE CROATÁ

PROJETO: _____

PROPOSTA: _____

DESENHO: _____


ARQUIVO: CROATÁ_EST-CON-ARM-2015-001

DATA: _____

DETERMINAÇÃO: _____


V21

ESC 1:50

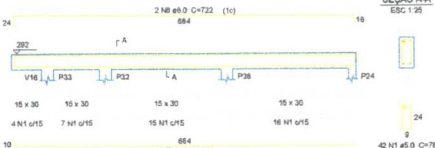


V24

ESC 1:50

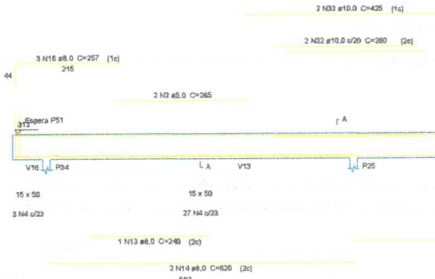


V26

ESC 1:50

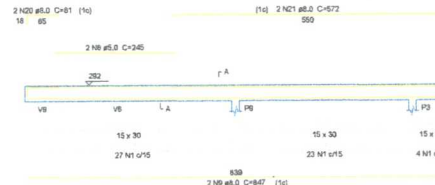


V28

ESC 1:50

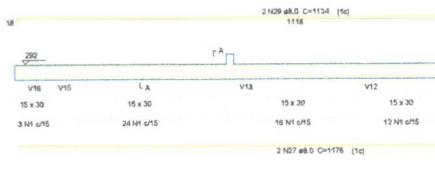


V22

ESC 1:50

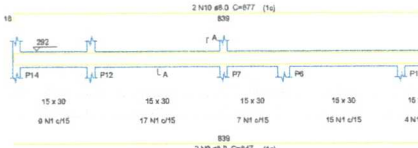


V25

ESC 1:50

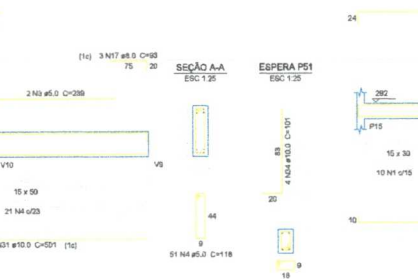


V27

ESC 1:50

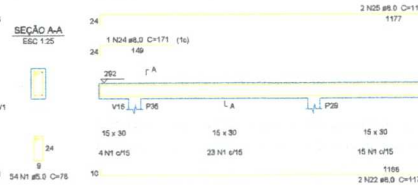


V23

ESC 1:50

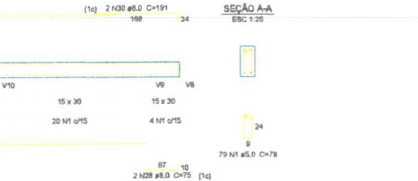


V23

ESC 1:50

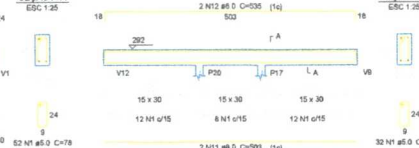


V25

ESC 1:50

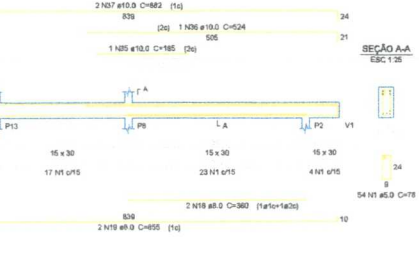


V27

ESC 1:50

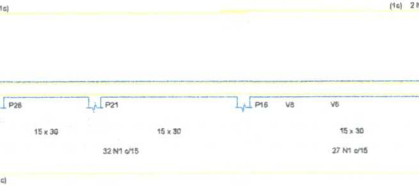

V28

ESC 1:50

 

Relação do aço


V21	V22	V23			
V24	V25	V26			
V27	V28				
AÇO	N	DIAM (mm)	QUANT (Barra)	UNIT (m)	G.TOTAL (kg)
CABO	1	5.0	40	78	3420
	2	5.0	2	285	530
	3	5.0	2	239	470
	4	5.0	51	118	6018
CABO	5	5.0	2	391	264
	6	5.0	2	345	480
	7	8.0	2	692	1384
	8	8.0	2	722	1444
	9	8.0	4	647	3388
	10	8.0	2	877	1754
	11	8.0	2	803	1606
	12	8.0	2	585	1070
	13	8.0	1	240	240
	14	8.0	2	620	1240
	15	8.0	3	680	2097
	16	8.0	3	257	771
	17	8.0	3	83	279
	18	8.0	2	380	720
	19	8.0	2	855	1710
	20	8.0	2	81	162
	21	8.0	2	572	1144
22	8.0	2	1174	2348	
23	8.0	2	857	1674	
24	8.0	1	171	171	
25	8.0	2	1159	2318	
26	8.0	2	902	1804	
27	8.0	2	1175	2350	
28	8.0	2	75	150	
29	8.0	2	1134	2268	
30	8.0	2	191	382	
31	10.0	2	691	1382	
32	10.0	2	280	560	
33	10.0	2	425	850	
34	10.0	4	191	404	
35	10.0	1	185	185	
36	10.0	1	524	524	
37	10.0	2	882	1764	

Resumo do aço

AÇO	DIAM (mm)	G.TOTAL (kg)	PESO + 10% (kg)
CABO	8.0	378.3	416.1
	10.0	52.9	58.2
CABO	5.0	421	463.1
PESO TOTAL			


Volume de concreto (C-30) = 4.03 m³
 Área da forma = 55.86 m²

APROVAÇÃO:			
PROPOSTANTE		PROCURADOR	
PROPOSTA		PROPOSTA	
PREFEITURA MUNICIPAL DE CROATÁ		01/01	08/15
CONSTRUÇÃO DO CRAS NO DISTRITO DE SANTA TEREZA, MUNICÍPIO DE CROATÁ-CE, CRAS 900 - PROJETO DE ESTRUTURA DE CONCRETO ARMADO			
PROJETO DE ESTRUTURA DE CONCRETO ARMADO			
LOCAL	RUA JARDIM CROATÁ DE 1911 - DISTRITO DE SANTA TEREZA - MUNICÍPIO DE CROATÁ		
PROJETO	PROJETO DE ESTRUTURA DE CONCRETO ARMADO		
PROJETO	PROJETO DE ESTRUTURA DE CONCRETO ARMADO		
DESENHO	DESENHO		
ASSINADO	CROATÁ_001 PROJ. 001_001_001	DATA	08/15

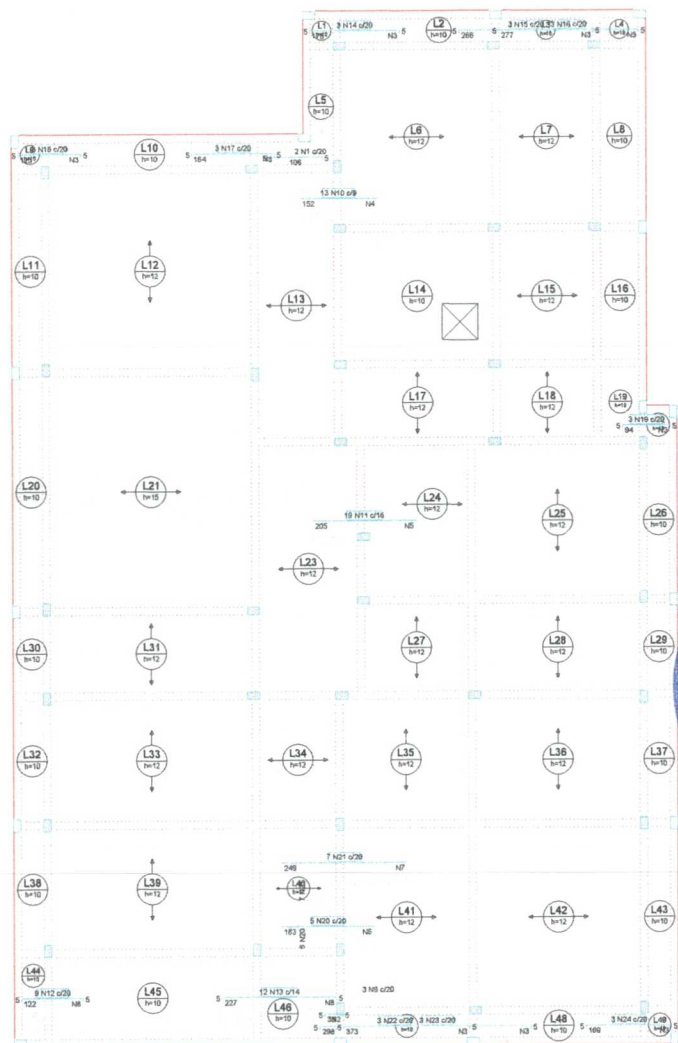

Pontos de distribuição
 Ferro
 N1 2 N15 Ø10 C=40
 N2 3 N15 Ø10 C=40
 N3 3 N15 Ø10 C=40
DETALHE DA ARMADURA DE SUPERIOR DE CONTINUIDADE DA LAJE E MONTAGEM DA ARMADURA DE DISTRIBUIÇÃO

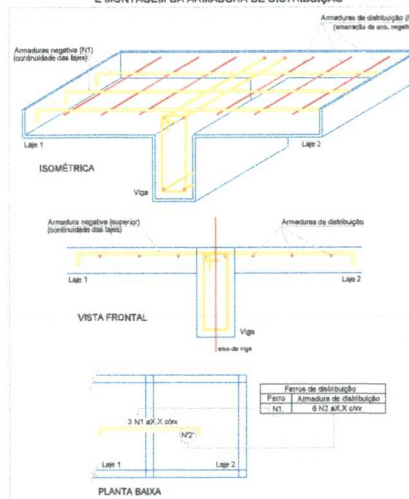

Relação do aço

ACO	N	DIAM (mm)	QUANT (Barras)	UNIT (m)	C.TOTAL (m)
CASO	1	5.0	2	114	228
	2	5.0	2	44	88
	3	5.0	101	60	6060
	4	5.0	8	116	928
	5	5.0	11	300	3300
	6	5.0	10	100	1000
	7	5.0	13	146	1897
	8	5.0	19	175	3325
	9	5.0	3	43	129
	10	5.0	13	152	1976
	11	5.0	19	205	3895
	12	5.0	9	125	1125
	13	5.0	12	224	2688
	14	5.0	3	184	552
	15	5.0	3	272	816
	16	5.0	3	263	789
	17	5.0	3	170	510
	18	5.0	3	181	543
	19	5.0	3	100	300
	20	5.0	5	163	815
	21	5.0	7	248	1736
	22	5.0	3	304	912
	23	5.0	3	379	1137
	24	5.0	3	175	525

Resumo do aço

ACO	DIAM (mm)	C.TOTAL (m)	PESO + 10 % (kg)
CASO	5.0	99.7	26.8
	5.0	96.6	27.5
	5.0	189.7	26.8



Armação negativa das lajes do pavimento COBERTURA (Eixo X)

APROVAÇÃO

PROPOSTANTE: _____ PROCUÇÃO: _____

PREFEITURA MUNICIPAL DE CROATÁ

CONSTRUÇÃO DO CRAS NO DISTRITO DE SANTA TEREZA, MUNICÍPIO DE CROATÁ-GO - PROJETO DE ESTRUTURA DE CONCRETO ARMADO

PROJETO DE ESTRUTURA DE CONCRETO ARMADO

LOCAL: RUA JARDIMOS CROATÁ DE JESUS - DISTRITO DE SANTA TEREZA - MUNICÍPIO DE CROATÁ

PROJETO: _____


PROJETO: PREFEITURA MUNICIPAL DE CROATÁ


DESENHO: _____

ARQUIVO: CROATÁ_001_COP. PROJ. 01_01_15


DATA: 09/15

DETERMINAÇÃO: _____

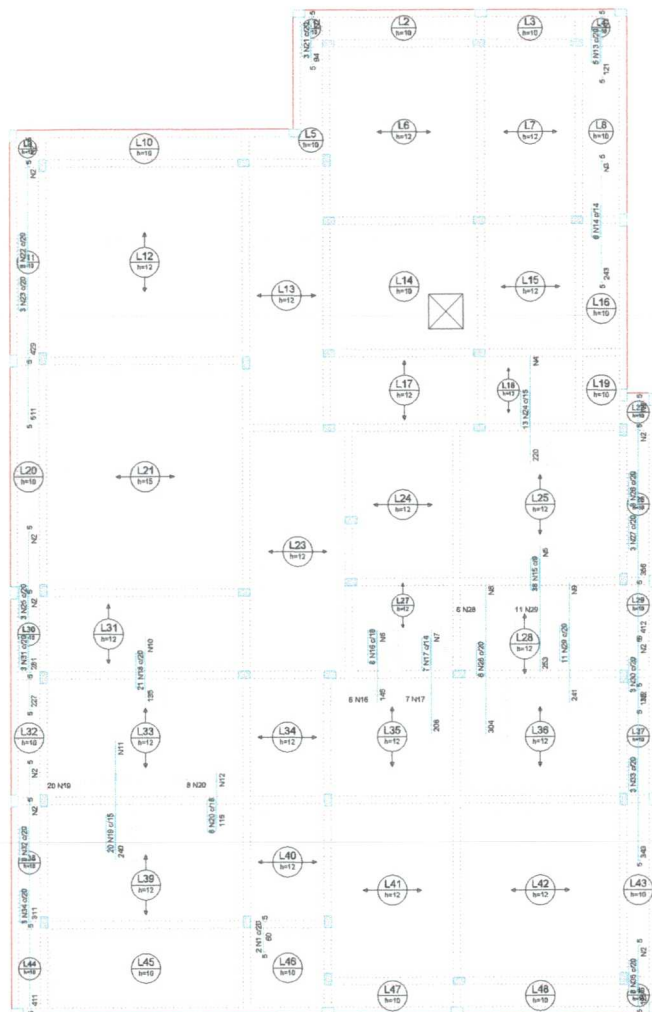

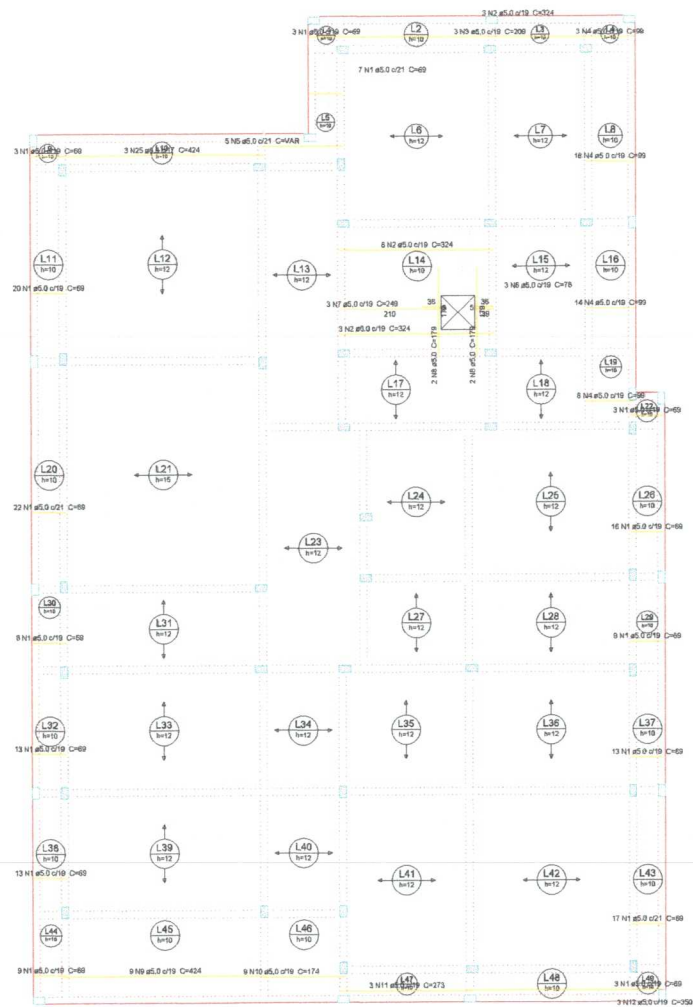

Armação positiva das lajes do pavimento COBERTURA (Eixo X)

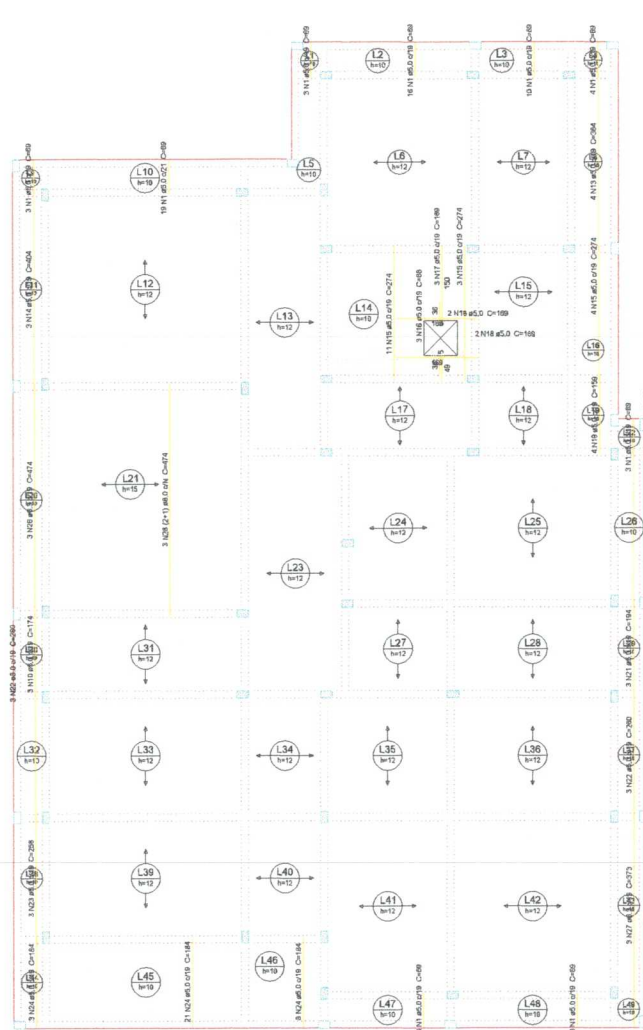

Armação positiva das lajes do pavimento COBERTURA (Eixo Y)

Relação do aço

Posições X		Posições Y				
AÇO	N	DIAM (mm)	QUANT (Barras)	UNIT (m)	C.TOTAL (m)	
CA50	1	5,0	252	89	17308	
	2	5,0	14	324	4236	
	3	5,0	3	209	627	
	4	5,0	43	99	4267	
	5	5,0	5	144	1445	
	6	5,0	3	78	234	
	7	5,0	3	246	737	
	8	5,0	4	179	716	
	9	5,0	9	424	3816	
	10	5,0	12	174	2088	
	11	5,0	3	273	819	
	12	5,0	3	350	1050	
	13	5,0	4	364	1456	
	14	5,0	3	404	1212	
	15	5,0	18	274	4932	
	16	5,0	3	89	264	
	17	5,0	3	189	567	
	18	5,0	4	199	876	
	19	5,0	4	159	626	
	CA50	20	5,0	3	318	954
21		5,0	3	184	552	
22		5,0	6	267	1602	
23		5,0	3	258	774	
24		5,0	32	184	5888	
25		6,3	3	424	1322	
26		6,3	3	474	1422	
27		6,3	3	373	1119	

Resumo do aço

AÇO	DIAM (mm)	C.TOTAL (m)	FEBO + 10 % (kg)
CA50	6,3	98,2	10,3
CA50	8,0	14,2	6,2
CA50	5,0	588,2	66
PERO TOTAL (kg)			
CA50	16,4		
CA50	56		

Volume de concreto (C-20) = 13,78 m³
Área de forma = 42,57 m²



APROVAÇÃO:

PROPRIETÁRIO: _____ PROJEÇÃO: _____

PROJETA: _____

PREFEITURA MUNICIPAL DE CROATÁ

CONSTRUÇÃO DO CRAS NO DISTRITO DE SANTA TEREZA, MUNICÍPIO DE CROATÁ-CE, CRAS 900 - PROJETO DE ESTRUTURA DE CONCRETO ARMADO

PROJETO DE ESTRUTURA DE CONCRETO ARMADO

LOCAL: RUA JARDIMOS CRIAÇÃO DE DEUS - DISTRITO DE SANTA TEREZA - MUNICÍPIO DE CROATÁ

PROJETA: _____

PROPRIETÁRIO: PREFEITURA MUNICIPAL DE CROATÁ

DESENHISTA: _____

ARQUIVO: CROATÁ_EST.COV.ARA.5343_2010.DWG

DATA: _____

DESENH: _____



Forma do pavimento BARRILETE
escala 1:50


Nome	Seção	Elevação	Altura
V1	15x24	0	372
V2	15x24	0	372
V3	15x24	0	372
V4	15x24	0	372
V5	15x24	0	372


Nome	Tip	Alcova	Elevação	Altura	Primeira	Alcova	Alcova	Localidade	Agua
L1	Módulo	15	0	372	250	15	50	-	150
L2	Módulo	15	0	372	250	15	50	-	150

Elemento	Alt	Altura	Altura
Vigra	300	300	300
Placa	300	300	300
Lata	300	300	300

Nome	Seção	Elevação	Altura
P7	15x24	0	372
P8	15x24	0	372
Legenda das Placas
Placa que marca
Placa que passa
Placa que marca
Placa com mudança de seção

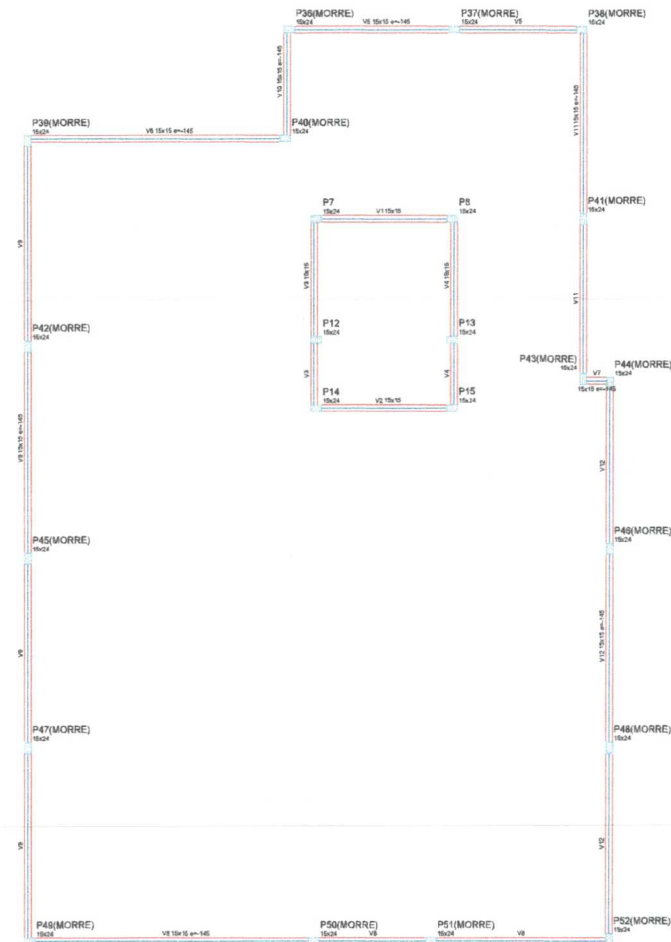

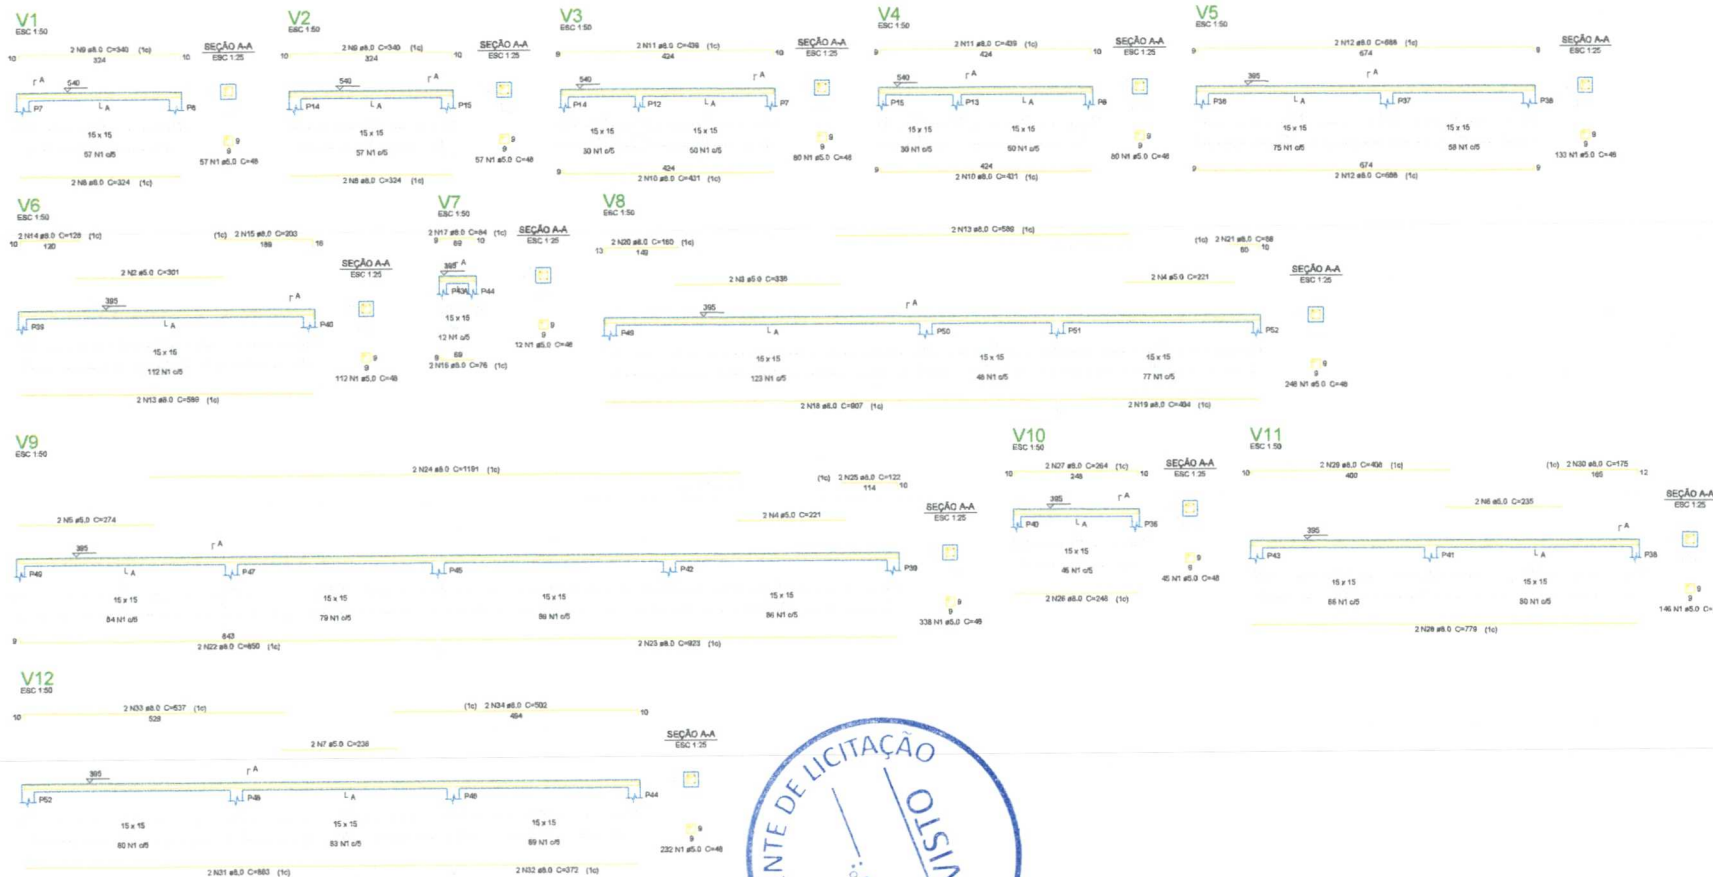

Relação do aço

ACO	N	DIAM	QUANT	UNID	C.TOTAL
		(mm)	(Barra)	(m²)	(m²)
CABO	1	5.0	1940	46	73920
	2	5.0	2	201	802
	3	5.0	2	336	672
	4	5.0	4	221	884
	5	5.0	2	274	548
	6	5.0	2	235	470
	7	5.0	2	236	472
	8	5.0	4	324	1296
	9	5.0	4	340	1360
	10	5.0	4	491	1724
	11	5.0	4	439	1756
	12	5.0	4	688	2752
	13	5.0	4	589	2356
	14	5.0	2	128	256
	15	5.0	2	203	406
	16	5.0	2	75	150
	17	5.0	2	84	168
	18	5.0	2	907	3628
	19	5.0	2	404	808
	20	5.0	2	160	320
	21	5.0	2	68	136
	22	5.0	2	850	3400
	23	5.0	2	823	3292
	24	5.0	2	1191	4764
	25	5.0	2	122	244
	26	5.0	2	248	496
	27	5.0	2	254	508
	28	5.0	2	179	358
	29	5.0	2	408	816
	30	5.0	2	175	350
	31	5.0	2	853	3412
	32	5.0	2	372	744
	33	5.0	2	537	2148
	34	5.0	2	502	2008

Resumo do aço

ACO	DIAM	C.TOTAL	PESO + 10 %
	(mm)	(m²)	(kg)
CABO	5.0	297.8	124.2
CABO	5.0	775.7	313.5
PESO TOTAL			
CABO	129.2		
CABO	131.0		

Volume de concreto (C-30) = 1,36 m³
Área de forma = 37,12 m²

APROVAÇÃO:

PROPRIETÁRIO: _____

PROJETISTA: _____

PREFEITURA MUNICIPAL DE CROATÁ

CONSTRUÇÃO DO CRAS NO DISTRITO DE SANTA TEREZA, MUNICÍPIO DE CROATÁ-CE, CRAS 500 - PROJETO DE ESTRUTURA DE CONCRETO ARMADO

PROJETO DE ESTRUTURA DE CONCRETO ARMADO

LOCAL: RUA LUIZ GOMES DE ARAÚJO, DISTRITO DE SANTA TEREZA, MUNICÍPIO DE CROATÁ

PROJETISTA: PREFEITURA MUNICIPAL DE CROATÁ

DESENHISTA: _____

ARQUIVO: CROATÁ_001_002_003_004_005_006_007_008_009_010_011_012_013_014_015_016_017_018_019_020_021_022_023_024_025_026_027_028_029_030_031_032_033_034_035_036_037_038_039_040_041_042_043_044_045_046_047_048_049_050_051_052_053_054_055_056_057_058_059_060_061_062_063_064_065_066_067_068_069_070_071_072_073_074_075_076_077_078_079_080_081_082_083_084_085_086_087_088_089_090_091_092_093_094_095_096_097_098_099_100_101_102_103_104_105_106_107_108_109_110_111_112_113_114_115_116_117_118_119_120_121_122_123_124_125_126_127_128_129_130_131_132_133_134_135_136_137_138_139_140_141_142_143_144_145_146_147_148_149_150_151_152_153_154_155_156_157_158_159_160_161_162_163_164_165_166_167_168_169_170_171_172_173_174_175_176_177_178_179_180_181_182_183_184_185_186_187_188_189_190_191_192_193_194_195_196_197_198_199_200_201_202_203_204_205_206_207_208_209_210_211_212_213_214_215_216_217_218_219_220_221_222_223_224_225_226_227_228_229_230_231_232_233_234_235_236_237_238_239_240_241_242_243_244_245_246_247_248_249_250_251_252_253_254_255_256_257_258_259_260_261_262_263_264_265_266_267_268_269_270_271_272_273_274_275_276_277_278_279_280_281_282_283_284_285_286_287_288_289_290_291_292_293_294_295_296_297_298_299_300_301_302_303_304_305_306_307_308_309_310_311_312_313_314_315_316_317_318_319_320_321_322_323_324_325_326_327_328_329_330_331_332_333_334_335_336_337_338_339_340_341_342_343_344_345_346_347_348_349_350_351_352_353_354_355_356_357_358_359_360_361_362_363_364_365_366_367_368_369_370_371_372_373_374_375_376_377_378_379_380_381_382_383_384_385_386_387_388_389_390_391_392_393_394_395_396_397_398_399_400_401_402_403_404_405_406_407_408_409_410_411_412_413_414_415_416_417_418_419_420_421_422_423_424_425_426_427_428_429_430_431_432_433_434_435_436_437_438_439_440_441_442_443_444_445_446_447_448_449_450_451_452_453_454_455_456_457_458_459_460_461_462_463_464_465_466_467_468_469_470_471_472_473_474_475_476_477_478_479_480_481_482_483_484_485_486_487_488_489_490_491_492_493_494_495_496_497_498_499_500_501_502_503_504_505_506_507_508_509_510_511_512_513_514_515_516_517_518_519_520_521_522_523_524_525_526_527_528_529_530_531_532_533_534_535_536_537_538_539_540_541_542_543_544_545_546_547_548_549_550_551_552_553_554_555_556_557_558_559_560_561_562_563_564_565_566_567_568_569_570_571_572_573_574_575_576_577_578_579_580_581_582_583_584_585_586_587_588_589_590_591_592_593_594_595_596_597_598_599_600_601_602_603_604_605_606_607_608_609_610_611_612_613_614_615_616_617_618_619_620_621_622_623_624_625_626_627_628_629_630_631_632_633_634_635_636_637_638_639_640_641_642_643_644_645_646_647_648_649_650_651_652_653_654_655_656_657_658_659_660_661_662_663_664_665_666_667_668_669_670_671_672_673_674_675_676_677_678_679_680_681_682_683_684_685_686_687_688_689_690_691_692_693_694_695_696_697_698_699_700_701_702_703_704_705_706_707_708_709_710_711_712_713_714_715_716_717_718_719_720_721_722_723_724_725_726_727_728_729_730_731_732_733_734_735_736_737_738_739_740_741_742_743_744_745_746_747_748_749_750_751_752_753_754_755_756_757_758_759_760_761_762_763_764_765_766_767_768_769_770_771_772_773_774_775_776_777_778_779_780_781_782_783_784_785_786_787_788_789_790_791_792_793_794_795_796_797_798_799_800_801_802_803_804_805_806_807_808_809_810_811_812_813_814_815_816_817_818_819_820_821_822_823_824_825_826_827_828_829_830_831_832_833_834_835_836_837_838_839_840_841_842_843_844_845_846_847_848_849_850_851_852_853_854_855_856_857_858_859_860_861_862_863_864_865_866_867_868_869_870_871_872_873_874_875_876_877_878_879_880_881_882_883_884_885_886_887_888_889_890_891_892_893_894_895_896_897_898_899_900_901_902_903_904_905_906_907_908_909_910_911_912_913_914_915_916_917_918_919_920_921_922_923_924_925_926_927_928_929_930_931_932_933_934_935_936_937_938_939_940_941_942_943_944_945_946_947_948_949_950_951_952_953_954_955_956_957_958_959_960_961_962_963_964_965_966_967_968_969_970_971_972_973_974_975_976_977_978_979_980_981_982_983_984_985_986_987_988_989_990_991_992_993_994_995_996_997_998_999_1000_1001_1002_1003_1004_1005_1006_1007_1008_1009_1010_1011_1012_1013_1014_1015_1016_1017_1018_1019_1020_1021_1022_1023_1024_1025_1026_1027_1028_1029_1030_1031_1032_1033_1034_1035_1036_1037_1038_1039_1040_1041_1042_1043_1044_1045_1046_1047_1048_1049_1050_1051_1052_1053_1054_1055_1056_1057_1058_1059_1060_1061_1062_1063_1064_1065_1066_1067_1068_1069_1070_1071_1072_1073_1074_1075_1076_1077_1078_1079_1080_1081_1082_1083_1084_1085_1086_1087_1088_1089_1090_1091_1092_1093_1094_1095_1096_1097_1098_1099_1100_1101_1102_1103_1104_1105_1106_1107_1108_1109_1110_1111_1112_1113_1114_1115_1116_1117_1118_1119_1120_1121_1122_1123_1124_1125_1126_1127_1128_1129_1130_1131_1132_1133_1134_1135_1136_1137_1138_1139_1140_1141_1142_1143_1144_1145_1146_1147_1148_1149_1150_1151_1152_1153_1154_1155_1156_1157_1158_1159_1160_1161_1162_1163_1164_1165_1166_1167_1168_1169_1170_1171_1172_1173_1174_1175_1176_1177_1178_1179_1180_1181_1182_1183_1184_1185_1186_1187_1188_1189_1190_1191_1192_1193_1194_1195_1196_1197_1198_1199_1200_1201_1202_1203_1204_1205_1206_1207_1208_1209_1210_1211_1212_1213_1214_1215_1216_1217_1218_1219_1220_1221_1222_1223_1224_1225_1226_1227_1228_1229_1230_1231_1232_1233_1234_1235_1236_1237_1238_1239_1240_1241_1242_1243_1244_1245_1246_1247_1248_1249_1250_1251_1252_1253_1254_1255_1256_1257_1258_1259_1260_1261_1262_1263_1264_1265_1266_1267_1268_1269_1270_1271_1272_1273_1274_1275_1276_1277_1278_1279_1280_1281_1282_1283_1284_1285_1286_1287_1288_1289_1290_1291_1292_1293_1294_1295_1296_1297_1298_1299_1300_1301_1302_1303_1304_1305_1306_1307_1308_1309_1310_1311_1312_1313_1314_1315_1316_1317_1318_1319_1320_1321_1322_1323_1324_1325_1326_1327_1328_1329_1330_1331_1332_1333_1334_1335_1336_1337_1338_1339_1340_1341_1342_1343_1344_1345_1346_1347_1348_1349_1350_1351_1352_1353_1354_1355_1356_1357_1358_1359_1360_1361_1362_1363_1364_1365_1366_1367_1368_1369_1370_1371_1372_1373_1374_1375_1376_1377_1378_1379_1380_1381_1382_1383_1384_1385_1386_1387_1388_1389_1390_1391_1392_1393_1394_1395_1396_1397_1398_1399_1400_1401_1402_1403_1404_1405_1406_1407_1408_1409_1410_1411_1412_1413_1414_1415_1416_1417_1418_1419_1420_1421_1422_1423_1424_1425_1426_1427_1428_1429_1430_1431_1432_1433_1434_1435_1436_1437_1438_1439_1440_1441_1442_1443_1444_1445_1446_1447_1448_1449_1450_1451_1452_1453_1454_1455_1456_1457_1458_1459_1460_1461_1462_1463_1464_1465_1466_1467_1468_1469_1470_1471_1472_1473_1474_1475_1476_1477_1478_1479_1480_1481_1482_1483_1484_1485_1486_1487_1488_1489_1490_1491_1492_1493_1494_1495_1496_1497_1498_1499_1500_1501_1502_1503_1504_1505_1506_1507_1508_1509_1510_1511_1512_1513_1514_1515_1516_1517_1518_1519_1520_1521_1522_1523_1524_1525_1526_1527_1528_1529_1530_1531_1532_1533_1534_1535_1536_1537_1538_1539_1540_1541_1542_1543_1544_1545_1546_1547_1548_1549_1550_1551_1552_1553_1554_1555_1556_1557_1558_1559_1560_1561_1562_1563_1564_1565_1566_1567_1568_1569_1570_1571_1572_1573_1574_1575_1576_1577_1578_1579_1580_1581_1582_1583_1584_1585_1586_1587_1588_1589_1590_1591_1592_1593_1594_1595_1596_1597_1598_1599_1600_1601_1602_1603_1604_1605_1606_1607_1608_1609_1610_1611_1612_1613_1614_1615_1616_1617_1618_1619_1620_1621_1622_1623_1624_1625_1626_1627_1628_1629_1630_1631_1632_1633_1634_1635_1636_1637_1638_1639_1640_1641_1642_1643_1644_1645_1646_1647_1648_1649_1650_1651_1652_1653_1654_1655_1656_1657_1658_1659_1660_1661_1662_1663_1664_1665_1666_1667_1668_1669_1670_1671_1672_1673_1674_1675_1676_1677_1678_1679_1680_1681_1682_1683_1684_1685_1686_1687_1688_1689_1690_1691_1692_1693_1694_1695_1696_1697_1698_1699_1700_1701_1702_1703_1704_1705_1706_1707_1708_1709_1710_1711_1712_1713_1714_1715_1716_1717_1718_1719_1720_1721_1722_1723_1724_1725_1726_1727_1728_1729_1730_1731_1732_1733_1734_1735_1736_1737_1738_1739_1740_1741_1742_1743_1744_1745_1746_1747_1748_1749_1750_1751_1752_1753_1754_1755_1756_1757_1758_1759_1760_1761_1762_1763_1764_1765_1766_1767_1768_1769_1770_1771_1772_1773_1774_1775_1776_1777_1778_1779_1780_1781_1782_1783_1784_1785_1786_1787_1788_1789_1790_1791_1792_1793_1794_1795_1796_1797_1798_1799_1800_1801_1802_1803_1804_1805_1806_1807_1808_1809_1810_1811_1812_1813_1814_1815_1816_1817_1818_1819_1820_1821_1822_1823_1824_1825_1826_1827_1828_1829_1830_1831_1832_1833_1834_1835_1836_1837_1838_1839_1840_1841_1842_1843_1844_1845_1846_1847_1848_1849_1850_1851_1852_1853_1854_1855_1856_1857_1858_1859_1860_1861_1862_1863_1864_1865_1866_1867_1868_1869_1870_1871_1872_1873_1874_1875_1876_1877_1878_1879_1880_1881_1882_1883_1884_1885_1886_1887_1888_1889_1890_1891_1892_1893_1894_1895_1896_1897_1898_1899_1900_1901_1902_1903_1904_1905_1906_1907_1908_1909_1910_1911_1912_1913_1914_1915_1916_1917_1918_1919_1920_1921_1922_1923_1924_1925_1926_1927_1928_1929_1930_1931_1932_1933_1934_1935_1936_1937_1938_1939_1940_1941_1942_1943_1944_1945_1946_1947_1948_1949_1950_1951_1952_1953_1954_1955_1956_1957_1958_1959_1960_1961_1962_1963_1964_1965_1966_1967_1968_1969_1970_1971_1972_1973_1974_1975_1976_1977_1978_1979_1980_1981_1982_1983_1984_1985_1986_1987_1988_1989_1990_1991_1992_1993_1994_1995_1996_1997_1998_1999_2000_2001_2002_2003_2004_2005_2006_2007_2008_2009_2010_2011_2012_2013_2014_2015_2016_2017_2018_2019_2020_2021_2022_2023_2024_2025_2026_2027_2028_2029_2030_2031_2032_2033_2034_2035_2036_2037_2038_2039_2040_2041_2042_2043_2044_2045_2046_2047_2048_2049_2050_2051_2052_2053_2054_2055_2056_2057_2058_2059_2060_2061_2062_2063_2064_2065_2066_2067_2068_2069_2070_2071_2072_2073_2074_2075_2076_2077_2078_2079_2080_2081_2082_2083_2084_2085_2086_2087_2088_2089_2090_2091_2092_2093_2094_2095_2096_2097_2098_2099_2100_2101_2102_2103_2104_2105_