

10/10/2019




1

PAVIMENTO TERREO

001/004


PROJETO DE PONTO DE ATENDIMENTO PARA O SÍTIO
IRAPUJÁ

Carimbo e Assinatura:

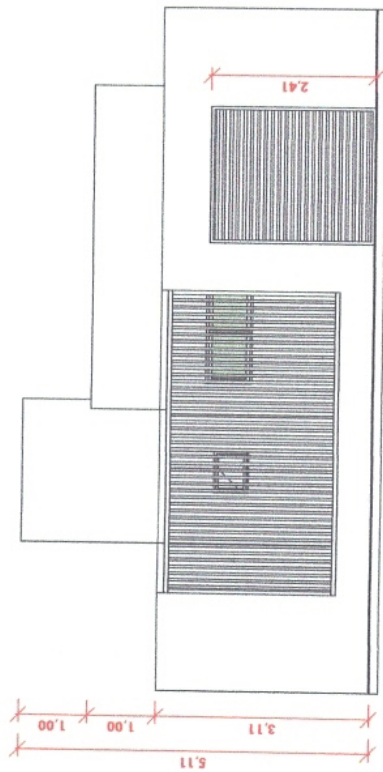

Nathan Felipe Paiva R. Linhares
ENGENHEIRO CIVIL
 CREA - CE 359490

1 Fachada Principal
 ESCALA 1:75

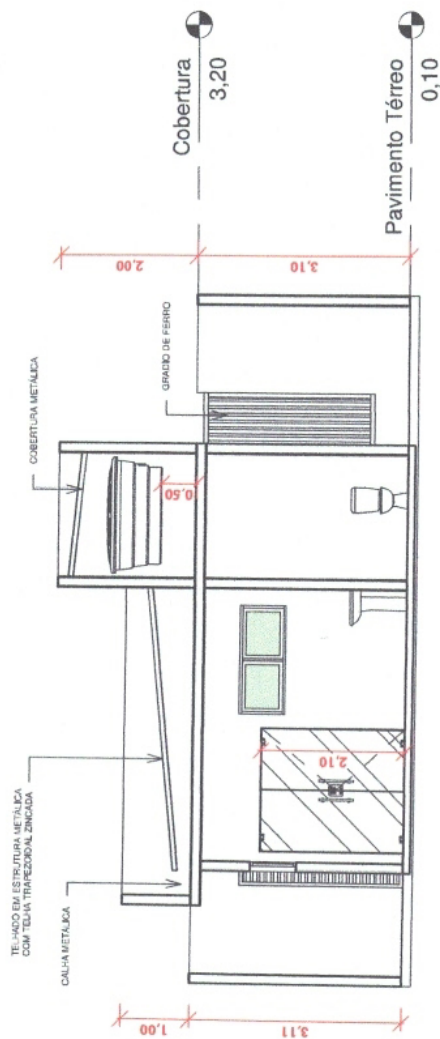

2 Corte
 ESCALA 1:75



Conteúdo da Prancha:
 PAVIMENTO TÉRREO


Número da Folha:
001/004

Título do Projeto e RRT:
 PROJETO DE PONTO DE ATENDIMENTO PARA O SÍTIO
 FAUPEJA

Carimbo e Assinatura:




 Nataniel Felipe Paiva R. Linhares
 ENGENHEIRO CIVIL
 CREA - CE 359490

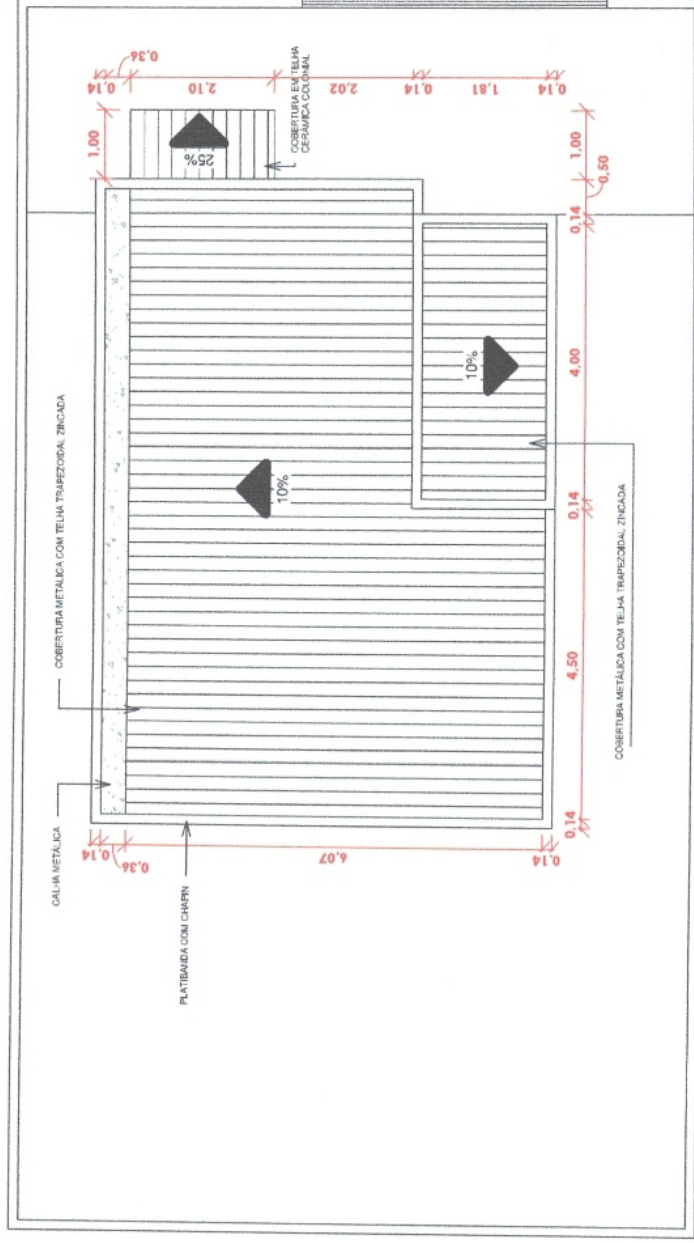

1 Cobertura
 ESCALA 1:75




Nathan Felipe Paiva R. Linhares
ENGENHEIRO CIVIL
CREA - CE 359490

QUADRO DE PORTAS				
CÓD	QT	COMPRIMENTO	ALTURA	DESCRIÇÃO
P1	4	0,90	2,06	PODETA DE ALUMÍNIO NA COR BRANCA
P2	1	0,90	2,10	PORTA DE VIDRO TEMPERADO TRANSLUCÍDICO, DUAS FOLHAS 8MM
P3	1	2,00	2,40	PORTÃO FE GRADIO DE CORRER

QUADRO DE JANELAS				
CÓD	QT	COMPRIMENTO	ALTURA	DESCRIÇÃO
J1	2	0,60	0,50	BASCLUANTE DE VIDRO E ALUMÍNIO NA COR BRANCA, VIDRO TEMPERADO DE CORRER TRANSLUCÍDICO
J2	4	1,50	0,60	JANELA DE VIDRO E ALUMÍNIO NA COR BRANCA, VIDRO TEMPERADO DE CORRER TRANSLUCÍDICO

TABELA DE AMBIENTES				
Nº	NOME	PAVIMENTO	ÁREA	PERÍMETRO
58	Recepção	Pavimento Térreo	15,92 m²	15,96 m
60	Consultório Médico	Pavimento Térreo	13,50 m²	15,00 m
61	Consultório de Enfermagem	Pavimento Térreo	12,56 m²	14,58 m
65	WC	Pavimento Térreo	3,49 m²	7,48 m
66	WC	Pavimento Térreo	3,49 m²	7,48 m
67	Varanda	Pavimento Térreo	29,47 m²	25,58 m
6			78,43 m²	86,08 m



escala 1:50

escala 1:50

escala 1:50

Relação do aço

AÇO	N	DIAM. (mm)	QUANT. (Barras)	UNIT. (cm)	C.TOTAL (cm)
CA60	1	5,0	16	423	6768
CA50	2	8,3	12	472	5664
	3	6,3	4	217	868
	4	6,3	4	245	980





Resumo do aço

AÇO	DIAM (mm)	C.TOTAL (m)	PESO + 10 % (kg)
CA50	6,3	74	19,9
CA60	5,0	87,7	11,5



Nathan Felipe Paiva R. Linhares
ENGENHEIRO CIVIL
CREA - CE 359490


[illegible]

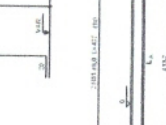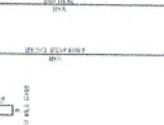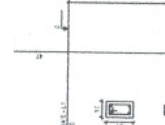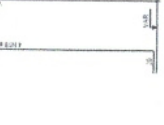


Localização no eixo Y	
Coordenadas	Nome
(cm)	
879.50	p1, p2, p3
426.50	p5
421.30	p4, p6
12.50	p7, p9
7.50	p8




Planta de locação

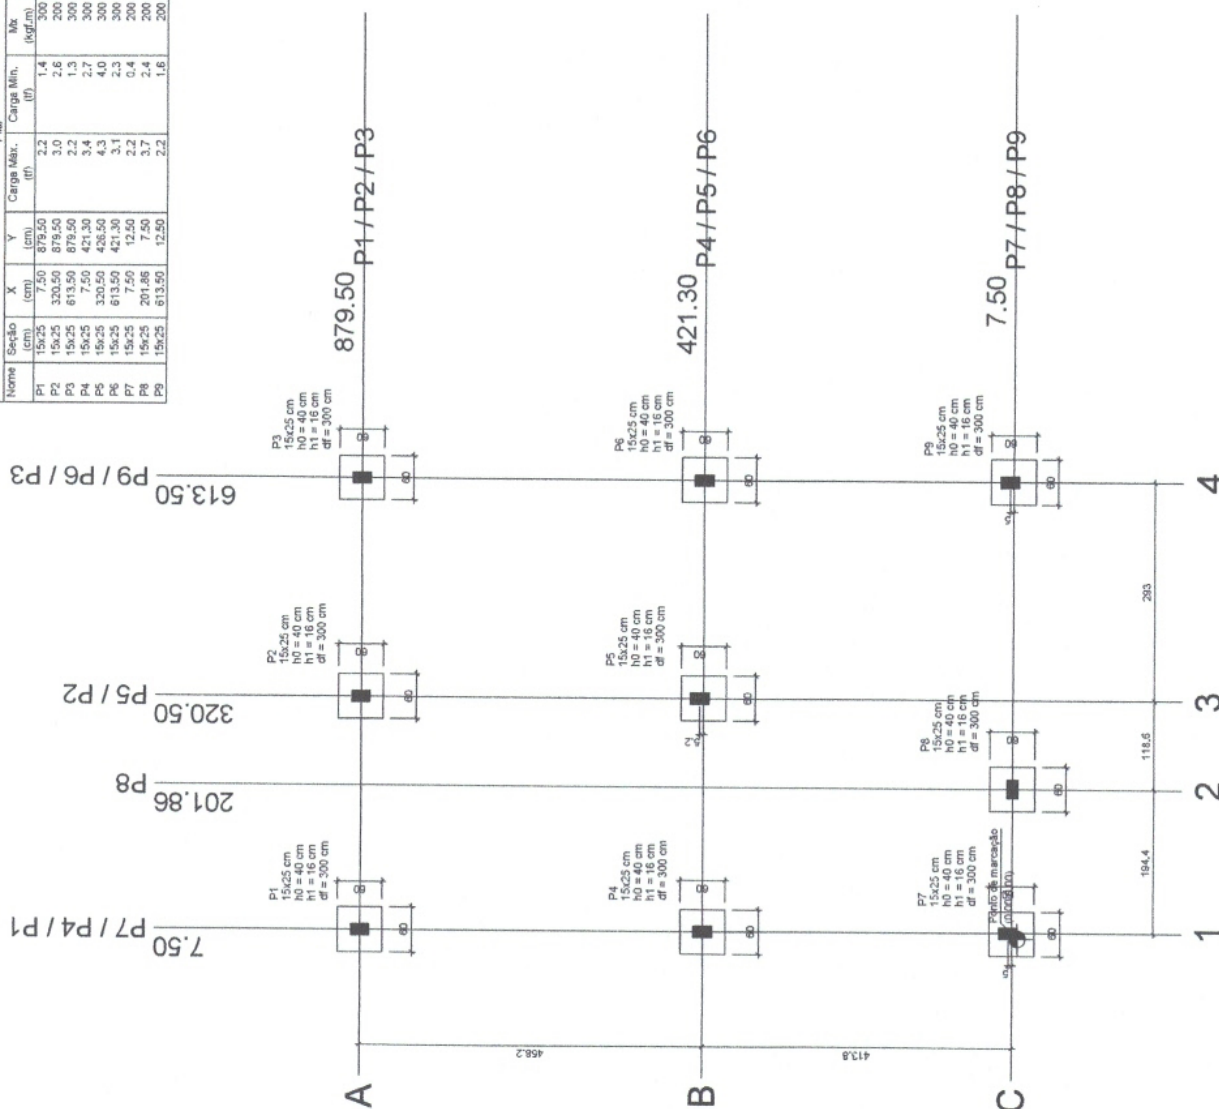

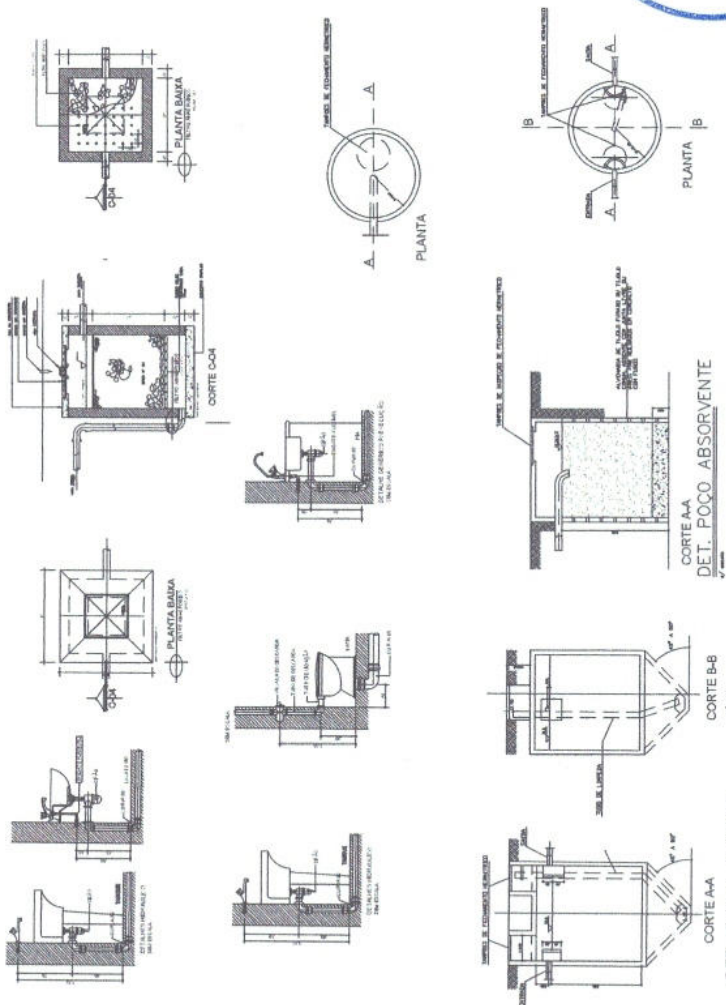


Nathan Felipe Paiva R. Linhares
engenheiro civil
CREA - CE 359490

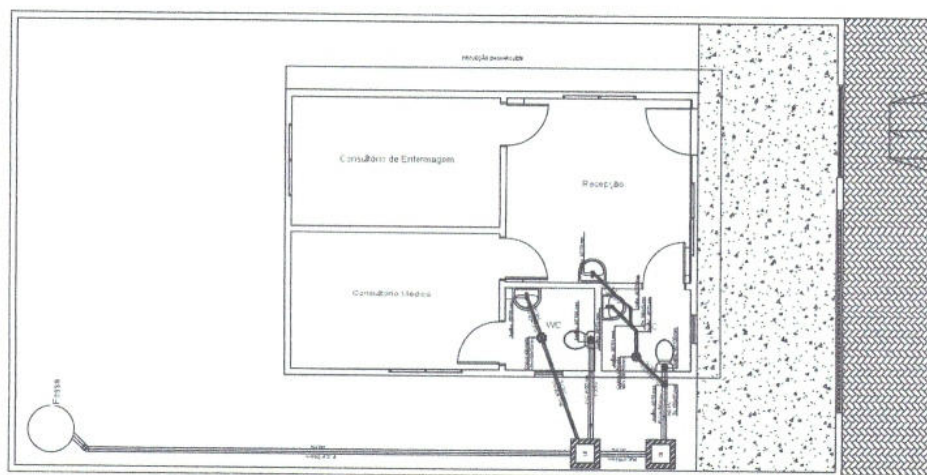

PROJETO HIDROSANITARIO ESGOTO

[illegible]

1:25

 Nathan Felipe Paiva R. Linhares
ENGENHEIRO CIVIL
CREA - CE 359490

