


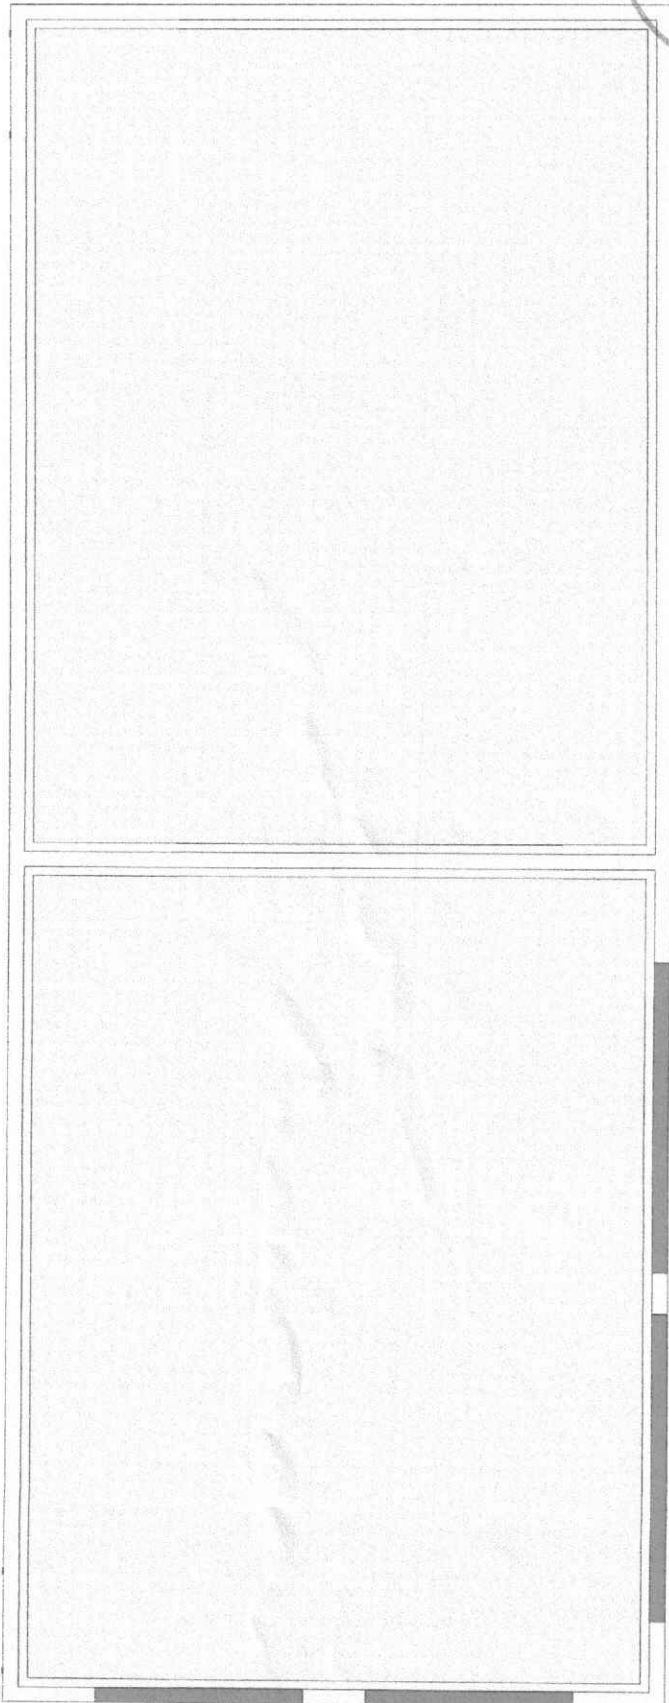

Janela de Cobogó cerâmico
3,00x2,10

Janela de Cobogó cerâmico
3,00x2,10



Janela alta de Cobogó
cerâmico 2,10x0,40

Janela alta de Cobogó
cerâmico 2,10x0,40

1 Planta Baixa - Pavimento Térreo

1 : 50

PROJETO EXECUTIVO

Proprietário:
Prefeitura Municipal de Croátia
Endereço:
Rua Vitoriano Ribeiro, 135, Centro, Croátia CE
Área do projeto:
92,73m²


PROJETO DE REVESTIMENTOS ACÚSTICOS PARA SALAS
DO ESPAÇO CULTURAL
Responsável Técnico:
Engenheira Civil Ana Ellen Gonçalves de Lima
Data:
Escala:
Indicada

Ana Ellen Gonçalves de Lima
Engenheira Civil
CREA: 062060812/CE



GOVERNO MUNICIPAL DE
CROÁTIA
Construindo um Novo Croátia

[Handwritten signature]

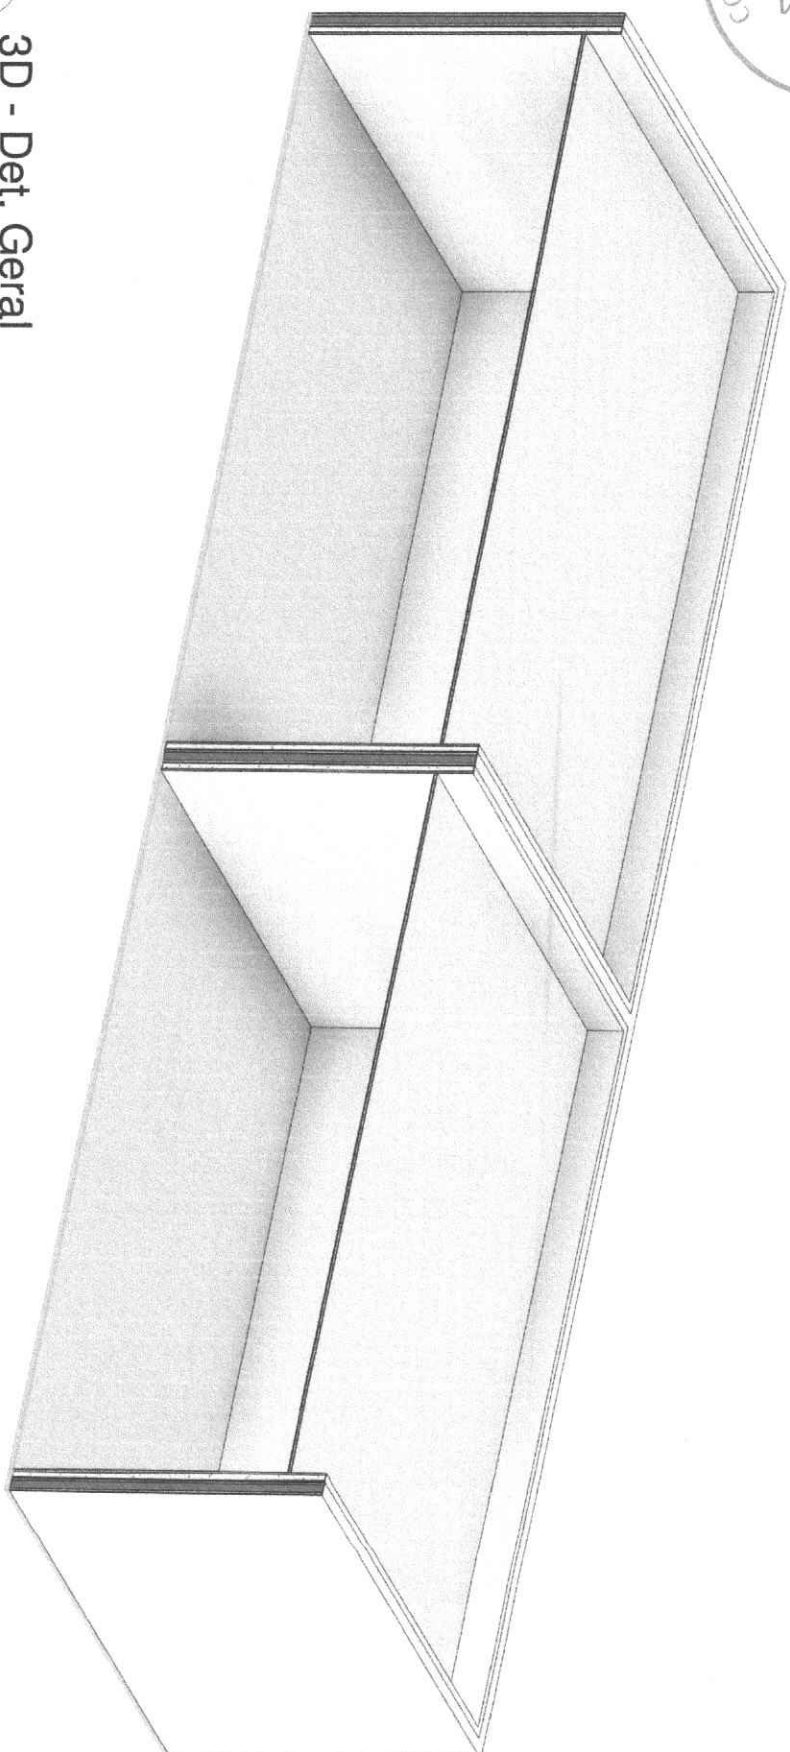

1 3D - Det. Geral

PROJETO EXECUTIVO


Proprietário:
Prefeitura Municipal de Croatá
Endereço:
Rua Vitoriano Ribeiro, 135, Centro, Croatá CE
Área do projeto:
92,73m²

PROJETO DE REVESTIMENTOS ACÚSTICOS PARA SALAS
DO ESPAÇO CULTURAL
Responsável Técnico:
Engenheira Civil Ana Ellen Gonçalves de Lima
Data:
Escala:
Indicada

Engenheira Civil
CREA: 0620608129
Ana Ellen Gonçalves de Lima



GOVERNO MUNICIPAL DE
CROATÁ
Construindo um Novo Ceará

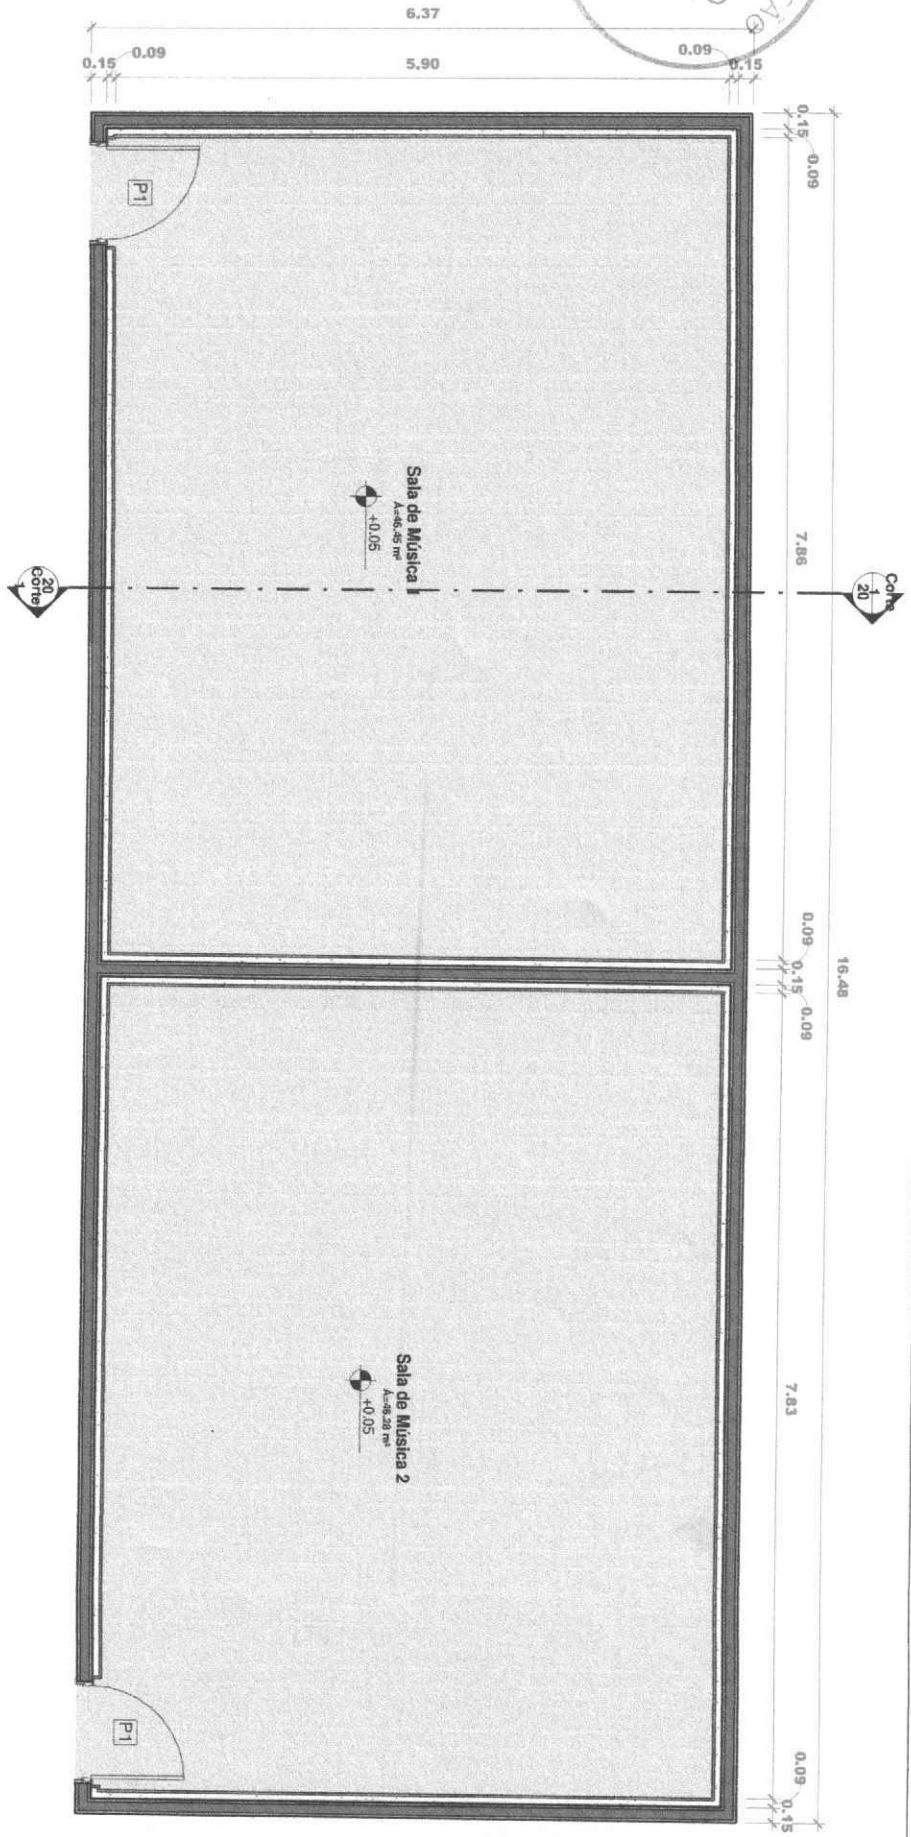

1
1 : 50
Planta de Cota - Térreo

Quadro de Ambientes		
Nome	Área	
Sala de Música 1	46.45 m²	
Sala de Música 2	46.28 m²	
Térreo	92.73 m²	
Total Geral	92.73 m²	

Quadro de Portas			
Código	Dimensões (m)		Quantidade
	Largura	Altura	
Térreo			
P1	0.90	2.10	2

Porta de giro, espessura 4,5cm, duas folhas de 1,5 de espessura cada e interior de 1,5cm de espuma D28

PROJETO EXECUTIVO

Proprietário:
Prefeitura Municipal de Croata

Endereço:
Rua Vitoriano Ribeiro, 135, Centro, Croatã CE

Área do projeto:
92,73m²

PROJETO DE REVESTIMENTOS ACÚSTICOS PARA SALAS DO ESPAÇO CULTURAL

Responsável Técnico:
Engenheira Civil Ana Ellen Gonçalves de Lima

Escala:
Indicada


Date:
1

GOVERNO MUNICIPAL DE CROATÁ

Construindo um Novo Croatã

Engenheira Civil
CREA: 0620608129



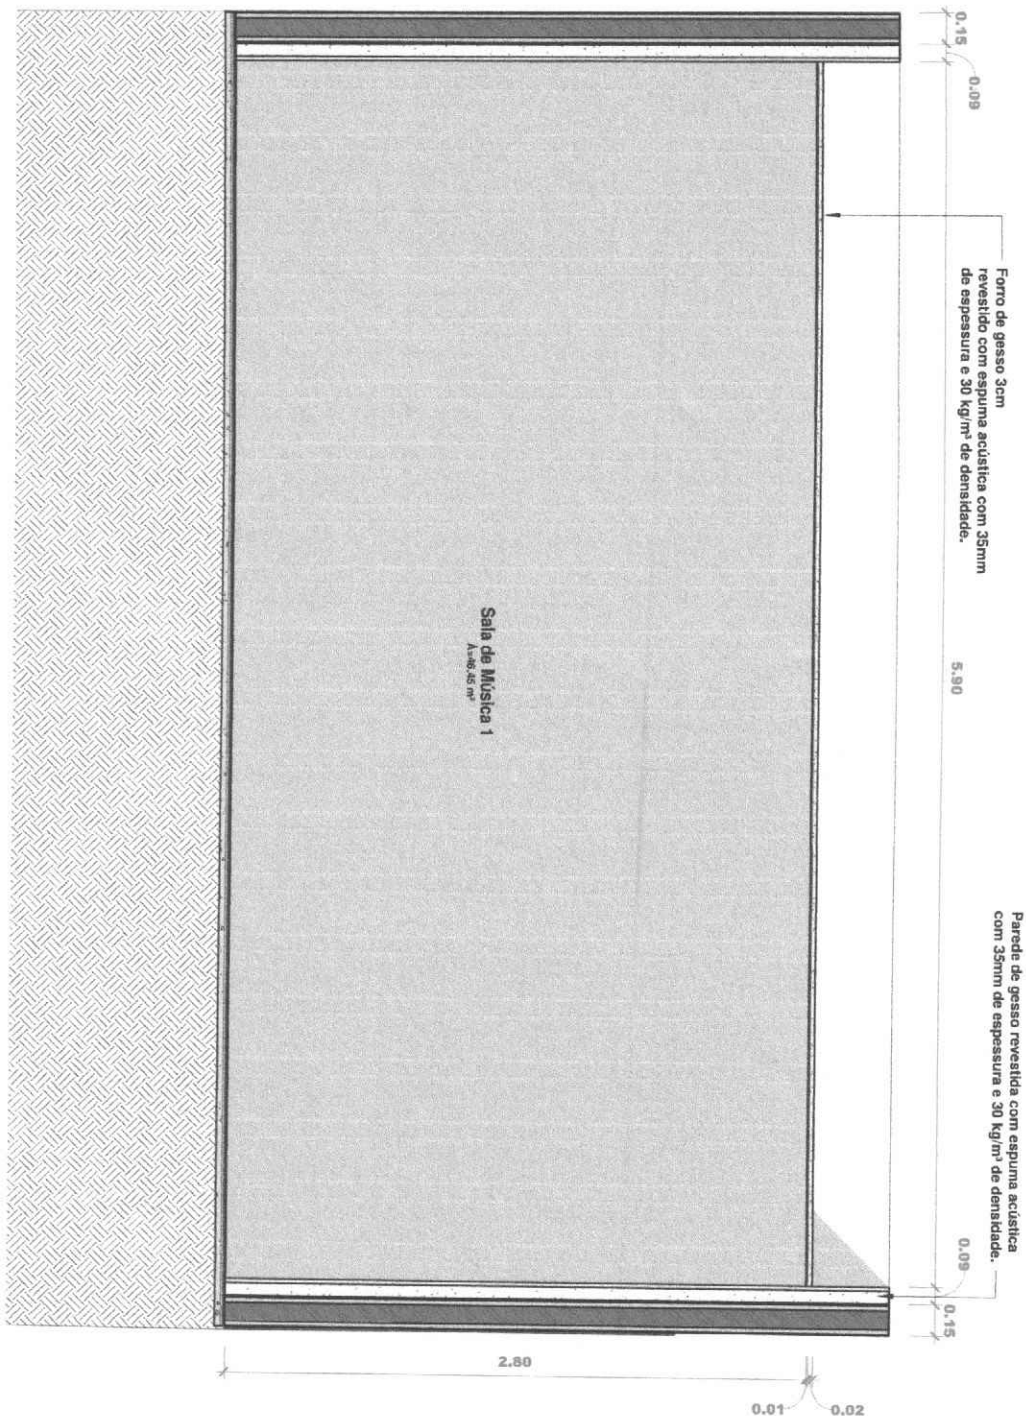

1 Corte 1
1 : 25

PROJETO EXECUTIVO

Proprietário:
Prefeitura Municipal de Croátia
Endereço:
Rua Vitoriano Ribeiro, 135, Centro, Croátia CE
Área do projeto:
92,73m²

PROJETO DE REVESTIMENTOS ACÚSTICOS PARA SALAS
DO ESPAÇO CULTURAL
Responsável Técnico:
Engenheira Civil Ana Ellen Gonçalves de Lima
Data:
Escala:
Indicada

Ana Ellen Gonçalves de Lima
Engenheira Civil
CREA: 0620608129



GOVERNO MUNICIPAL DE
CROÁTA
Construindo um Novo Croátia



Anotação de Responsabilidade Técnica - ART
Lei nº 6.496, de 7 de dezembro de 1977

CREA-CE

ART OBRA / SERVIÇO
Nº CE20251777521

Conselho Regional de Engenharia e Agronomia do Ceará

SUBSTITUIÇÃO à
CE20251773867

1. Responsável Técnico

ANA ELLEN GONÇALVES DE LIMA

Título profissional: **ENGENHEIRA CIVIL**

RNP: **0620608129**

Registro: **358501CE**

2. Dados do Contrato

Contratante: **PREFEITURA MUNICIPAL DE CROATÁ**

RUA MANOEL BRAGA

Complemento:

Cidade: **CROATÁ**

Bairro: **CAROBA**

UF: **CE**

CPF/CNPJ: **10.462.349/0001-07**

Nº: **573**

CEP: **62390000**

Contrato: **001/2025**

Celebrado em: **01/07/2025**

Valor: **R\$ 3.500,00**

Tipo de contratante: **Pessoa Jurídica de Direito Público**

Ação Institucional: **NENHUMA - NÃO OPTANTE**

3. Dados da Obra/Serviço

RUA MANOEL BRAGA

Complemento:

Cidade: **CROATÁ**

Data de Início: **01/07/2025**

Previsão de término: **31/12/2025**

Coordenadas Geográficas: **-4.413263, -40.902598**

Finalidade: **Cultural**

Código: **Não Especificado**

Proprietário: **PREFEITURA MUNICIPAL DE CROATÁ**

Nº: **573**

CEP: **62390000**

CPF/CNPJ: **10.462.349/0001-07**

4. Atividade Técnica

14 - Elaboração

80 - Projeto > CONSTRUÇÃO CIVIL > EDIFICAÇÕES > DE REFORMA DE EDIFICAÇÃO > #1.1.2.4 - EM MATERIAIS MISTOS

Quantidade

Unidade

1,00

un

80 - Projeto > ELETROTÉCNICA > INSTALAÇÕES ELÉTRICAS > DE LIGAÇÃO INDIVIDUAL DE REDE DE ENERGIA > #11.10.10.1 - EM BAIXA TENSÃO PARA FINS RESIDENCIAIS

1,00

un

35 - Elaboração de orçamento > CONSTRUÇÃO CIVIL > EDIFICAÇÕES > DE REFORMA DE EDIFICAÇÃO > #1.1.2.4 - EM MATERIAIS MISTOS

1,00

un

35 - Elaboração de orçamento > ELETROTÉCNICA > INSTALAÇÕES ELÉTRICAS > DE LIGAÇÃO INDIVIDUAL DE REDE DE ENERGIA > #11.10.10.1 - EM BAIXA TENSÃO PARA FINS RESIDENCIAIS

1,00

un

Após a conclusão das atividades técnicas o profissional deve proceder a baixa desta ART

5. Observações

ART REFERENTE ELABORAÇÃO DE PROJETOS E ORÇAMENTO DOS SERVIÇOS DE REFORMA DO ESPAÇO CULTURAL ORISVALDO SOARES DO NASCIMENTO NO MUNICÍPIO DE CROATÁ/CE

6. Declarações

- Declaro que estou cumprindo as regras de acessibilidade previstas nas normas técnicas da ABNT, na legislação específica e no decreto n. 5296/2004.

7. Entidade de Classe

NENHUMA - NÃO OPTANTE

8. Assinaturas

Declaro serem verdadeiras as informações acima



Documento assinado eletronicamente
 com credenciais de login e senha

ANA ELLEN GONÇALVES DE LIMA

RNP: **0620608129**

Data: **02/12/2025 11:52:58**

ANA ELLEN GONÇALVES DE LIMA - CPF: 055.667.873-71

Deiziele macoco martins

PREFEITURA MUNICIPAL DE CROATÁ - CNPJ: 10.462.349/0001-07

9. Informações

* A ART é válida somente quando quitada, mediante apresentação do comprovante do pagamento ou conferência no site do Crea.

10. Valor

Isento conforme Resolução 1067/2015

Registrada em: 01/12/2025

A autenticidade desta ART pode ser verificada em: <https://crea-ce.sitac.com.br/publico/>, com a chave: 7AxZ4
 Impresso em: 02/12/2025 às 11:52:58 por: , ip: 45.174.213.136

www.creace.org.br

faleconosco@creace.org.br

Tel: (85) 3453-5800

Fax: (85) 3453-5804



CREA-CE
 Conselho Regional de Engenharia
 e Agronomia do Ceará

