




MANOEL RIBEIRO
DO NASCIMENTO

MANOEL RIBEIRO
DO NASCIMENTO

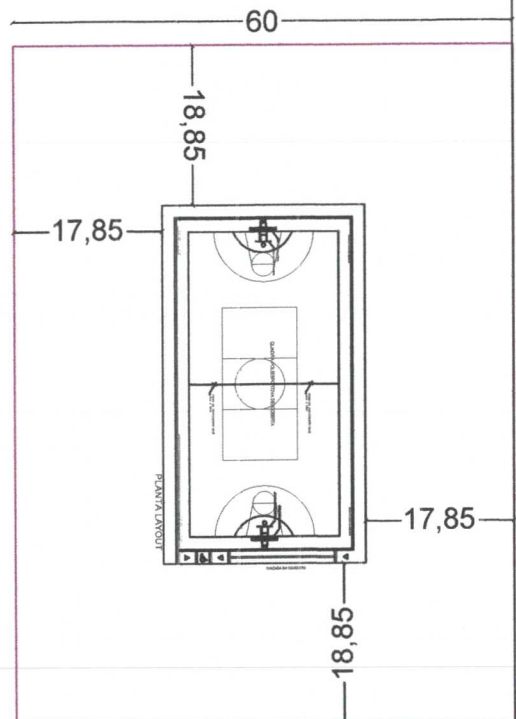

80

RUA SDO 02

RUA SDO 01

ESTRADA VIA BAIXIO

ESTRADA VIA CROATÁ




IGREJA SÃO
BERNARDO -
VISTA ALEGRE

01 PLANTA BAIXA DA COBERTURA
S/ ESCALA

Allan Clerton Gomes
Engenheiro Civil
C.R.F.A. 359588

ASSINATURAS E APROVAÇÃO		
RESPONSÁVEL TÉCNICO	NOME IMPRIMIDO	
APROVAÇÃO		
MUNICÍPIO DE CROATÁ		
PLANO DA COBERTURA		
OBSERVAÇÃO:		

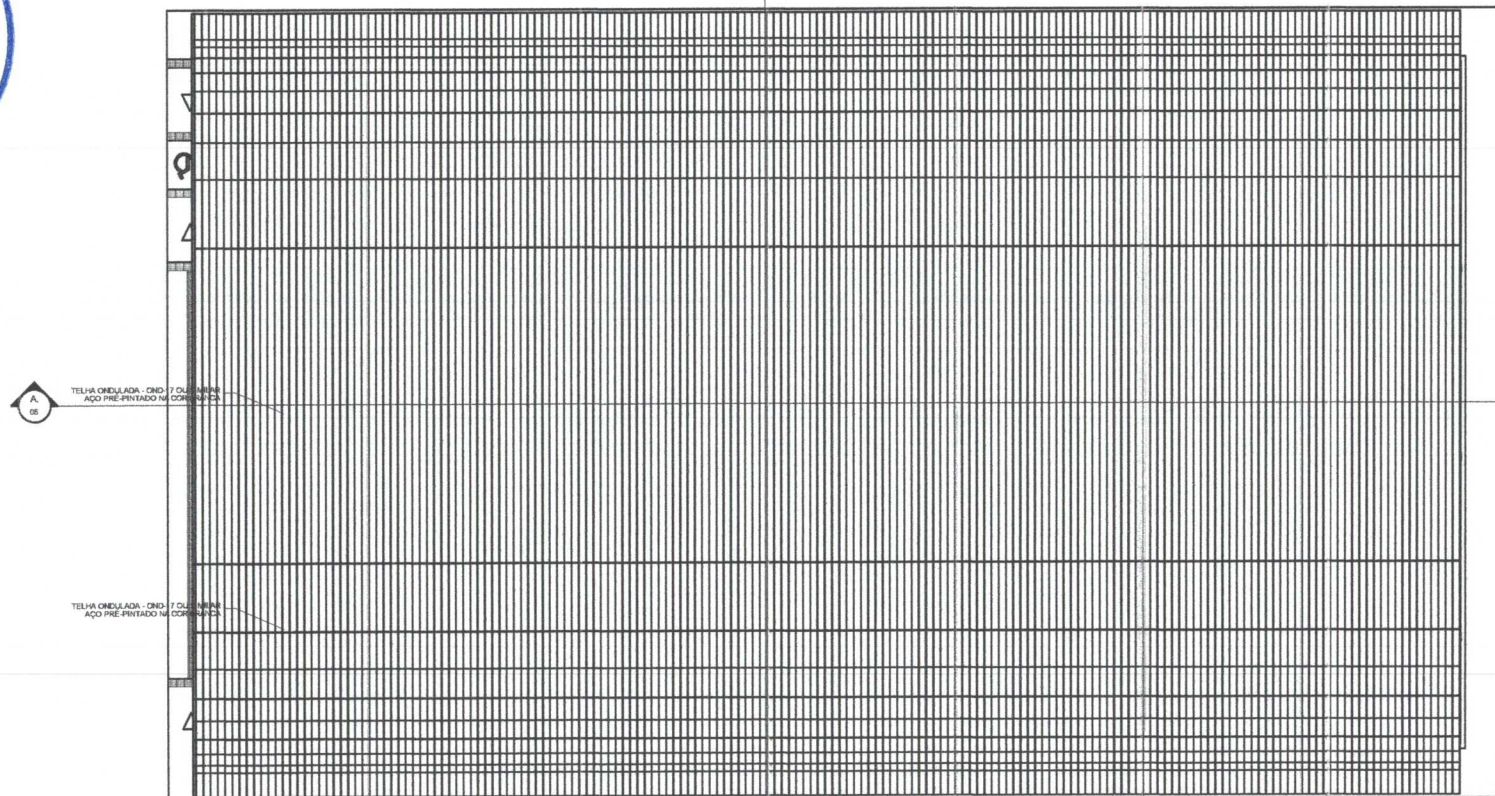

01 PLANTA BAIXA DA COBERTURA
1/ ESCALA

ASSINATURAS E APROVAÇÃO
RESPONSÁVEL TÉCNICO: _____
PROPRIETÁRIO: _____
APROVADO: _____


PROPRIETÁRIO: _____



PROJETO: _____
PLANTA BAIXA DA COBERTURA
1 - PLANTA BAIXA DA COBERTURA

Allan Clayton R. Mesquita
Engenheiro Civil
CREA 259588

DATA: _____
LUGAR: _____
PROJETO: _____
FOLHA: _____
TOTAL: _____

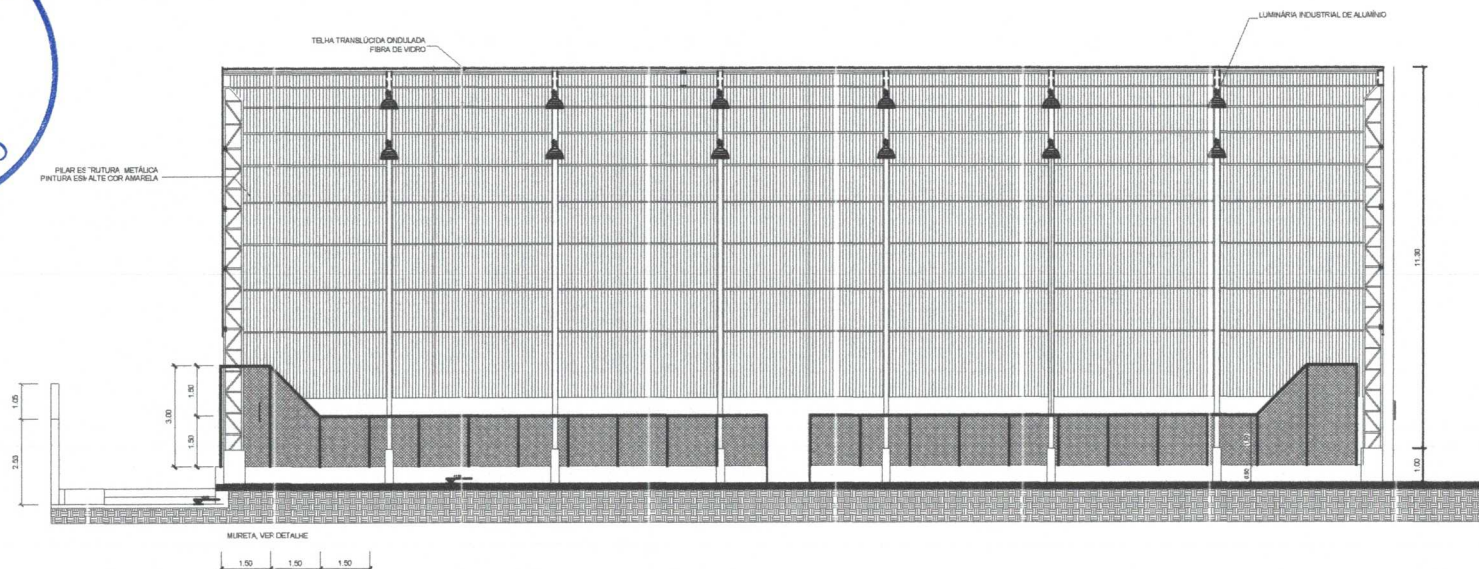


01 CORTE LONGITUDINAL
S/ ESCALA

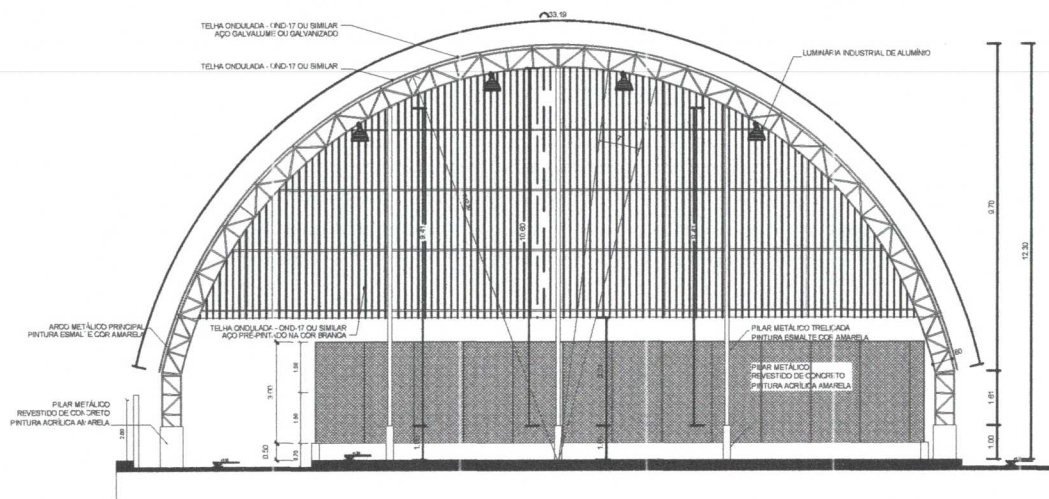

01 CORTE TRANSVERSAL
S/ ESCALA

Allan Clerton B. Mesquita
Engenheiro Civil
CREA 50538


ASSINATURAS E APROVAÇÃO			
CONTEÚDO: PLANTA BAIXA, SEPARAÇÃO DE ÁREAS			
1 - CORTE LONGITUDINAL E TRANSVERSAL			
REVISÃO: 01	REVISÃO: 01	REVISÃO: 01	REVISÃO: 01

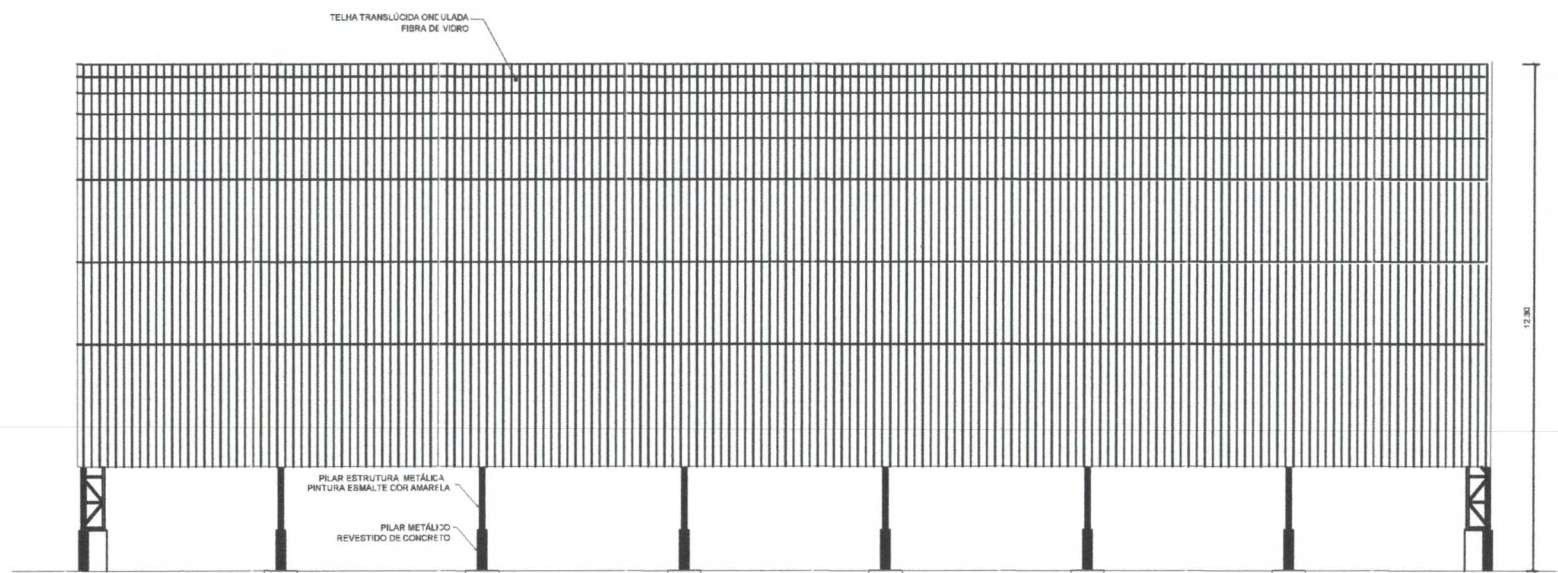

01 VISTA LATERAL
S/ESCALA

ASSINATURAS E AFIXAÇÃO	
RESPONSÁVEL TÉCNICO	PROJETISTA
AUTORIZAÇÃO	

Allan Cleiton B. Mesquita
Engenheiro Civil
CRM: 159588

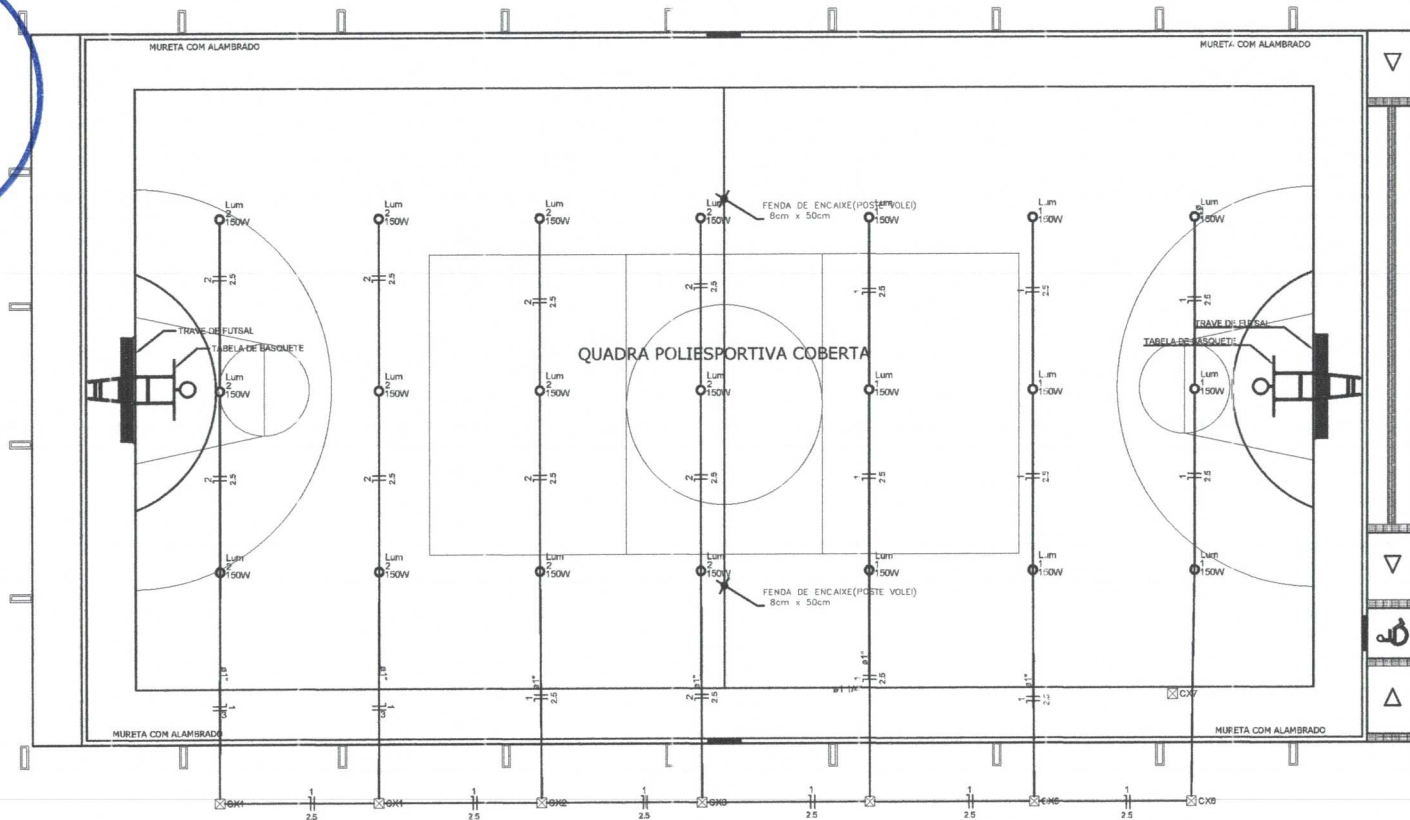


Quadro de Demanda (QD1) - Pavimento			
Tipo de carga	Potência instalada (kVA)	Fator de demanda (%)	Demanda (kVA)
Uso Específico	5.83	100.00	5.83
TOTAL			5.83

Elétrica	
	Teto
	Piso

Símbolos	
	Caixa de passagem 300x300x300 no piso
	Entrada de terminal
	Luminária LED 150W
	Luminária p/ lâmpada fluorescente compacta
	Quadro de distribuição
	Quadro de medição

Quadro de Cargas (QD1) - Pavimento													
Circuito	Descrição	Esquema	Método de inst.	Tensão (V)	Iluminação (W)			Tomadas (W)	Pot. total (VA)	Pot. total (W)	Fases	FCT	FCA
1	ILUM_QUADRA1	F+N	B1	220 V	23	36	4C	150	3150	2835	R	1.00	0.80
6	Reserva_1	F+N+T	B1	220 V					1000	1000	R	1.00	1.00
7	Reserva_2	F+N+T	B1	220 V					1000	1000	R	1.00	1.00
TOTAL								21	5150	4835	R		

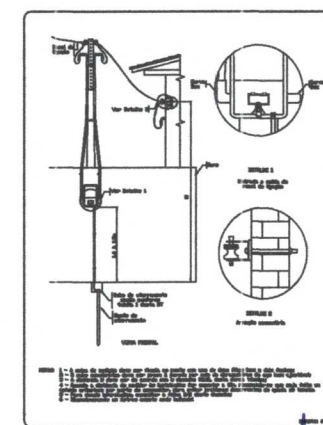

ASSINATURAS E APROVAÇÃO	





PROJETO ELÉTRICO
DESCRIÇÃO DO PROJETO: PLANTA GERAL DO PROJETO E DETALHAMENTO

Engenheiro Civil

01 PLANTA DE LOCAÇÃO

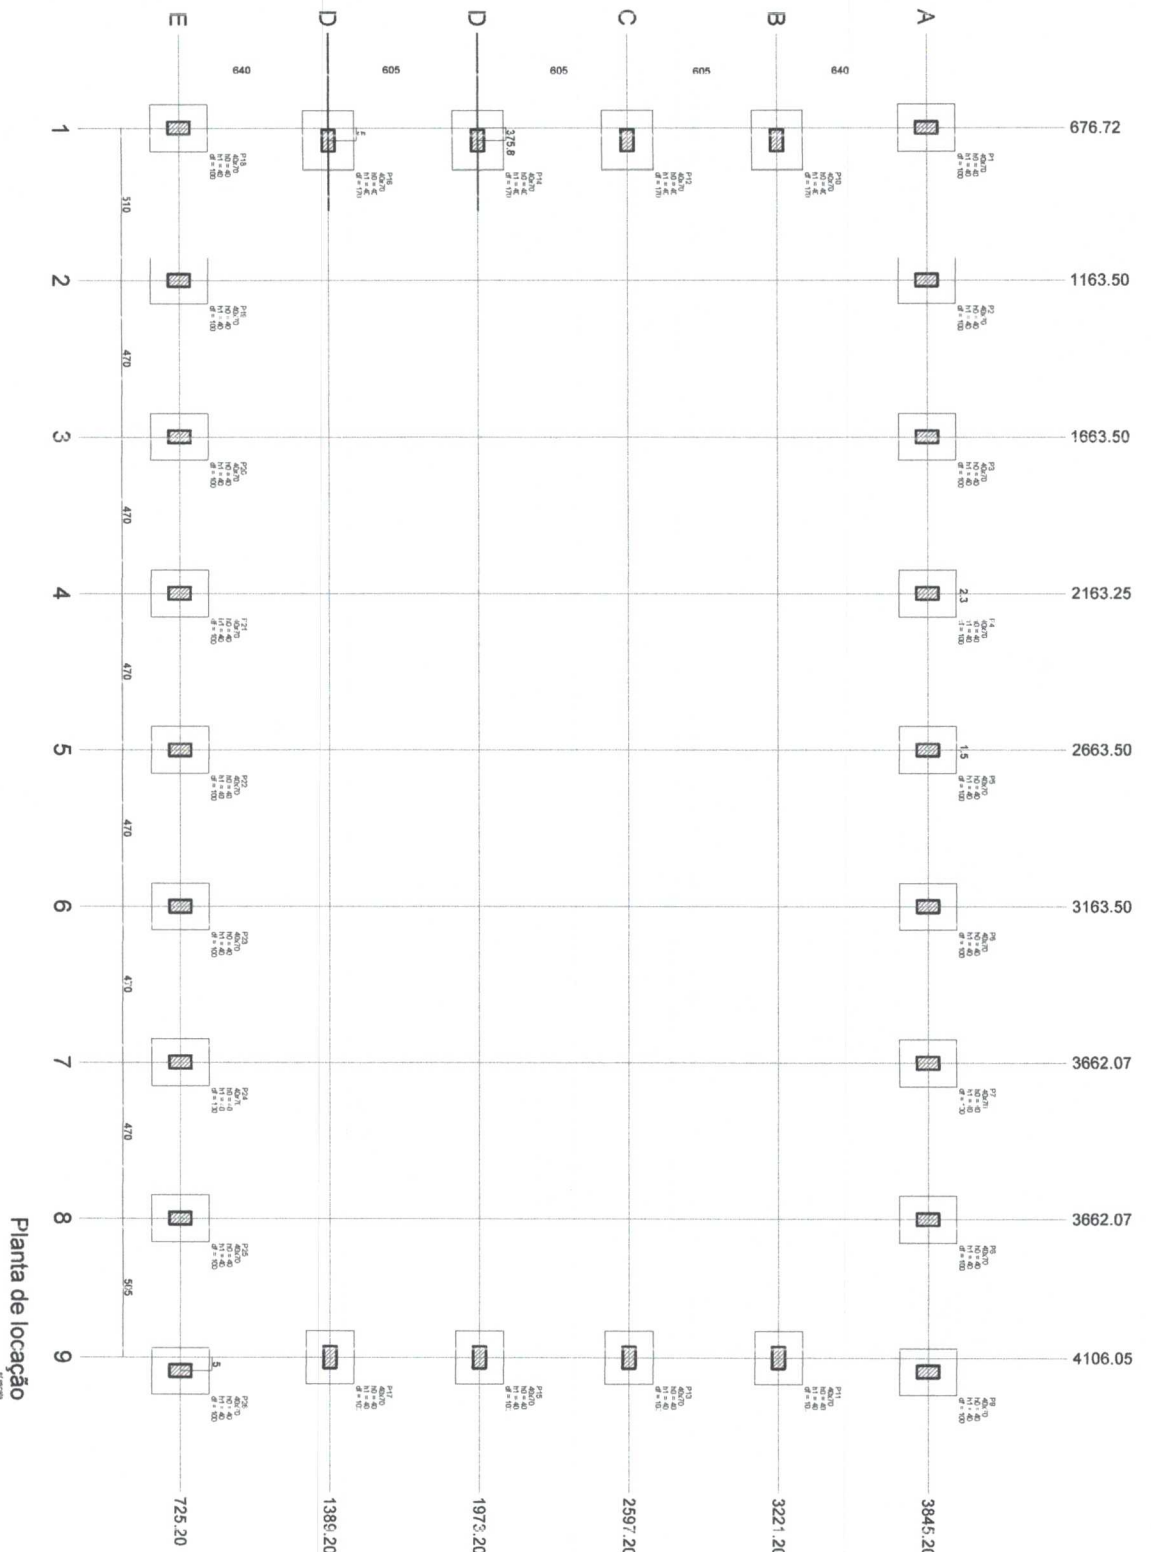

Allan Claiton B. Mesquita
Engenheiro Civil






Allan Cleton B. Mesquita
Engenheiro Civil
CREA-359588

