



**CROATÁ**  
PREFEITURA

# **PLANTAS BAIXAS**

**CONSTRUÇÕES DE ESCOLAS  
NOS DISTRITOS:  
REPARTIÇÃO / SÃO ROQUE  
E SANTA TEREZA**




Rua Manoel Braga, nº 573, Bairro: Caroba, Croatá-CE, CEP:62.390-000

CNPJ: 10.462.349/0001-07 E-mail: [governodecroata@croata.ce.gov.br](mailto:governodecroata@croata.ce.gov.br)

Instagram / facebook: [governomunicipaldecroata](https://www.instagram.com/governomunicipaldecroata)





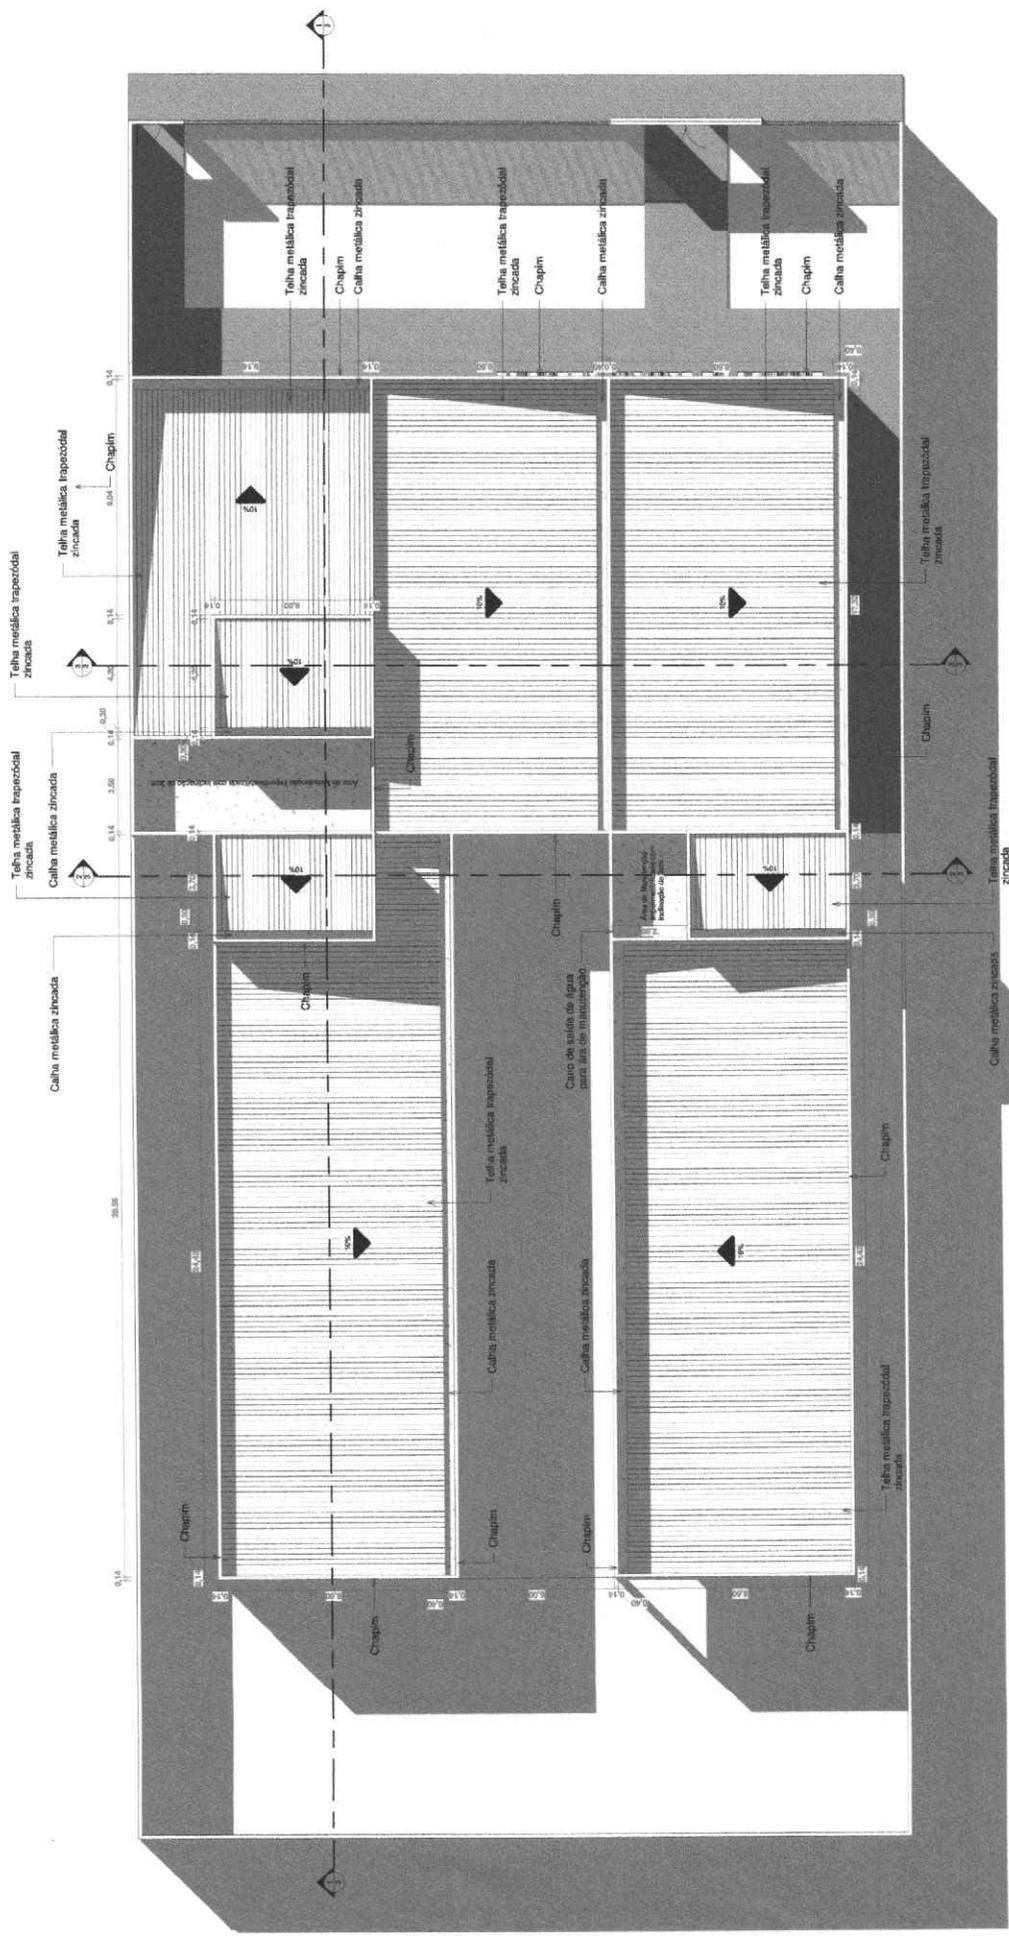

1 Cobertura  
ESCALA 1:50

Higo Martins Galvão Bruno  
ARQUITETO URBANISTA  
ESPECIALIZADO EM REFORMAS HOSPITALAR  
ESCOLAR CAU AL 162801-1

Aprovação de SME e rubricas:  
100 Lopes Fenúcia  
14.11.2020

Comissão de Fomento:  
Planta de Cobertura




Numero de Folha:  
002/005

Título do Projeto:  
Projeto de Escola de Ensino Fundamental Integral  
distrito de São Roque, Santa Terezinha e Localidade de  
Repentique.

Arquiteto Projetista:  
Higo Martins Galvão Bruno  
CRA 1122801-1





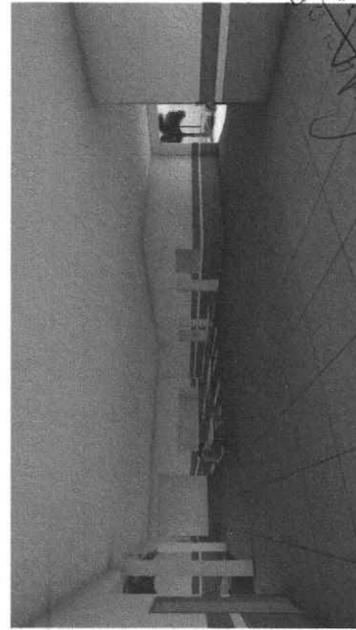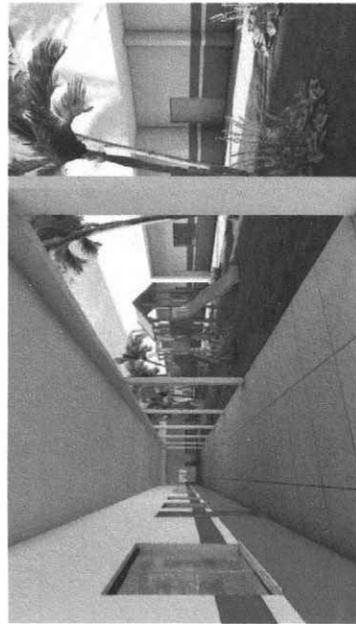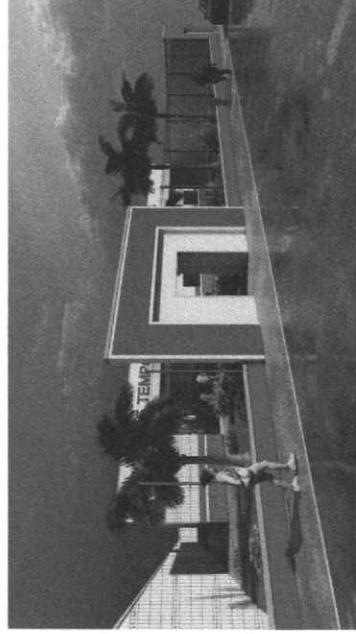

Higo Mattos  
 ARQUITETO  
 ESCOLA DE TEMPO INTEGRAL  
 18/11/2015

- Toda e qualquer alteração deste projeto durante a execução deve ser aprovada pelo projeto ao qual se encontra em execução de BIMB.  
 - O projeto foi elaborado e emitido para um terreno plano. Visto que durante a fase de elaboração não havia terreno pré edificado.



Número de Folha:  
 005/005

Título do Projeto:  
 Projeto de Escola de Ensino Fundamental Integral  
 em um terreno plano, situado no distrito de São Roque, Santa Teresita e Localidade de Rapartubão.

Arquiteto Projetista:  
 Higo Mattos de Araújo Bruno  
 CREA RJ 12280-1












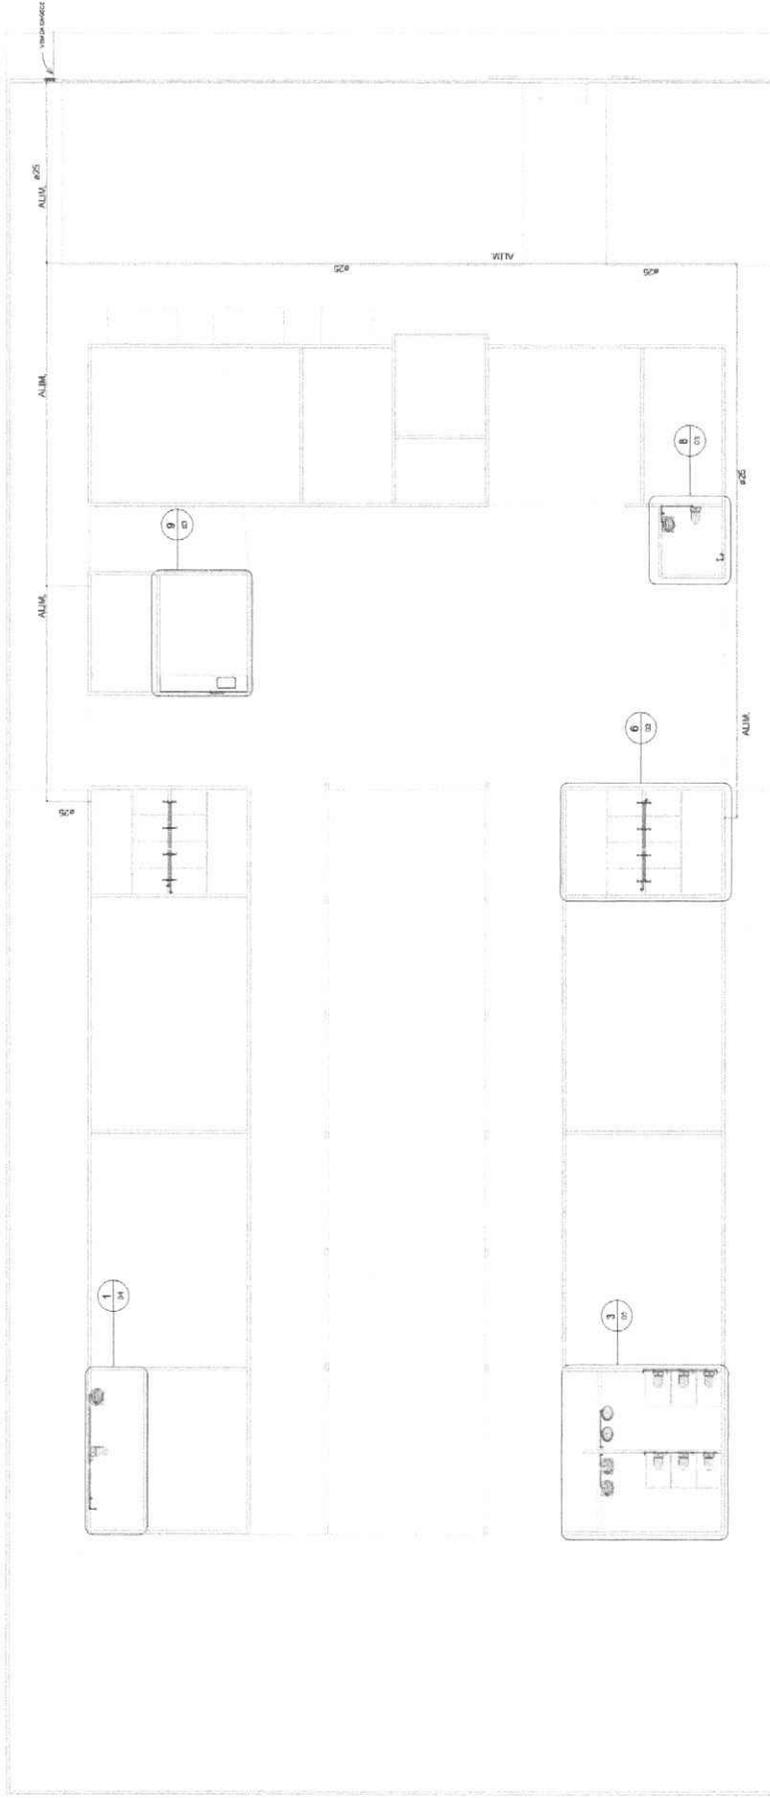

1  
TÉRREO  
1:100

Quantidade	Descrição
40	Bucha de Redução Soldável Curva 25x20mm, PVC Marrom, Água Fria - TIGRE
32	Bucha de Redução Soldável Curva 32x25mm, PVC Marrom, Água Fria - TIGRE
4	Bucha de Redução Soldável Curva 40x32mm, PVC Marrom, Água Fria - TIGRE
4	Curva 90° Soldável 25mm, PVC Marrom, Água Fria - TIGRE
21	Curva 90° Soldável 32mm, PVC Marrom, Água Fria - TIGRE
4	Curva 90° Soldável 50mm, PVC Marrom, Água Fria - TIGRE
9	Curva 45° Soldável 25mm, PVC Marrom, Água Fria - TIGRE
3	Joelho 90° Soldável 25mm, PVC Marrom, Água Fria - TIGRE
7	Joelho 90° Soldável 32mm, PVC Marrom, Água Fria - TIGRE
46	Joelho 90° Soldável 50mm, PVC Marrom, Água Fria - TIGRE
11	Joelho 90° Soldável 32mm, PVC Marrom, Água Fria - TIGRE
20	Joelho 90° Soldável 50mm, PVC Marrom, Água Fria - TIGRE
27	Produto Inexistente
22	Tê de Redução Soldável 32x25mm, PVC Marrom, Água Fria - TIGRE
4	Tê de Redução Soldável 50x25mm, PVC Marrom, Água Fria - TIGRE
2	Tê de Redução Soldável 50x32mm, PVC Marrom, Água Fria - TIGRE
6	Tê Soldável 25mm, PVC Marrom, Água Fria - TIGRE
12	Tê Soldável 50mm, PVC Marrom, Água Fria - TIGRE


Diâmetro	Comprimento
20,00 mm	4,08
25,00 mm	154,83
32,00 mm	40,73
50,00 mm	85,92


**Alain Clertoy B. Mesquita**  
 Engenheiro Civil  
 CREA: 35958/8

  
 NIME Engenharia e Instalações  


PROJETO DE ESCOLAS - 4 SALAS  
 PROJETO HIDRÁULICO  
 MUNICÍPIO DE CROATA

Nº: 01  
 Data: 10/15/25




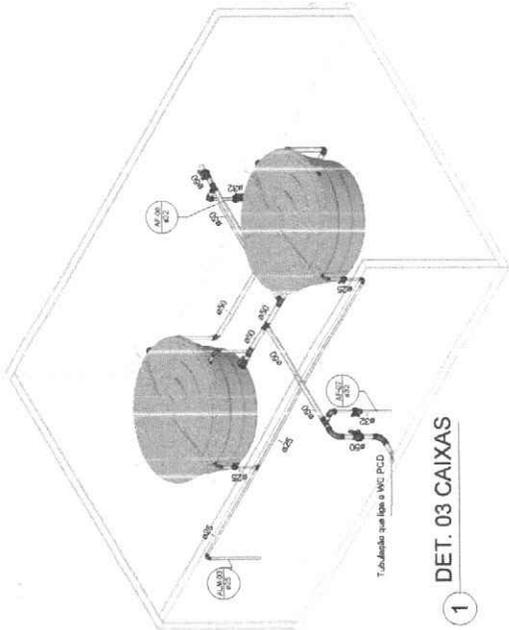


1 DET. 03 CAIXAS

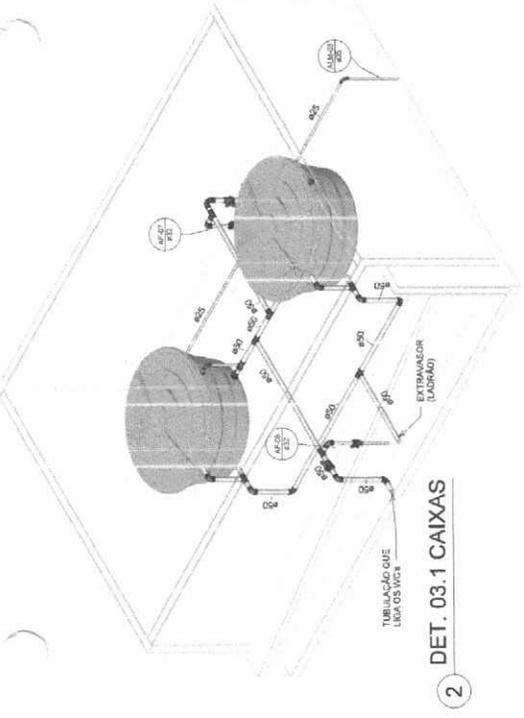


2 DET. 03.1 CAIXAS

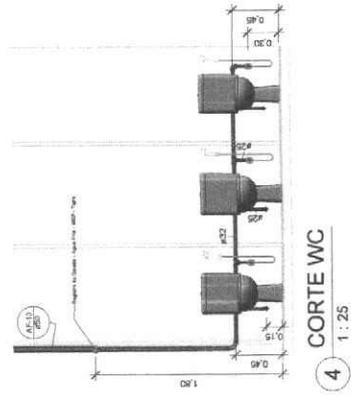


4 CORTE WC

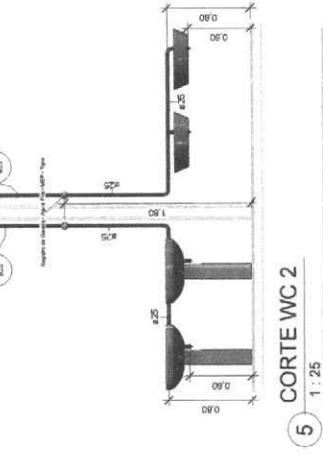


5 CORTE WC 2

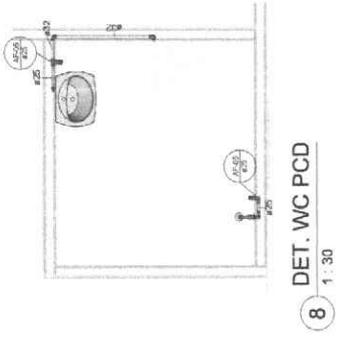


8 DET. WC PCD

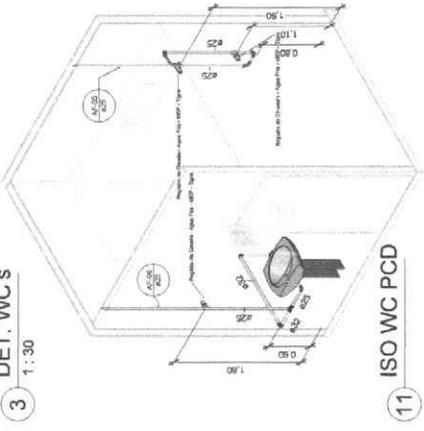


11 ISO WC PCD

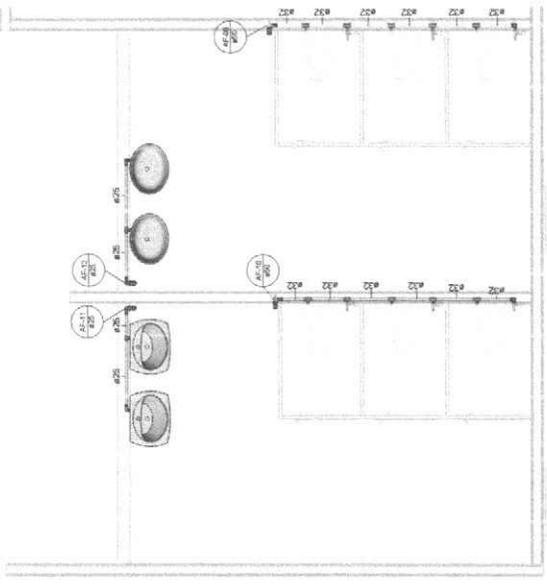


3 DET. WC'S

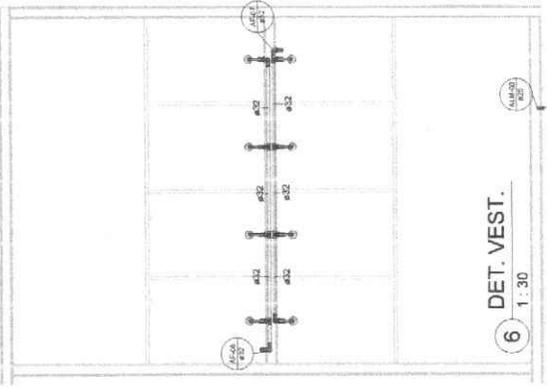


6 DET. VEST.

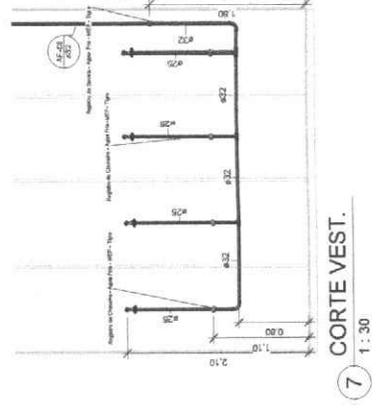

7 CORTE VEST.

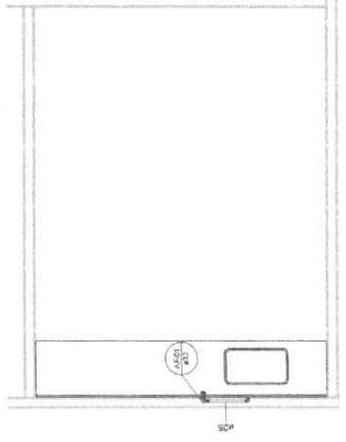


9 DET. COZINHA

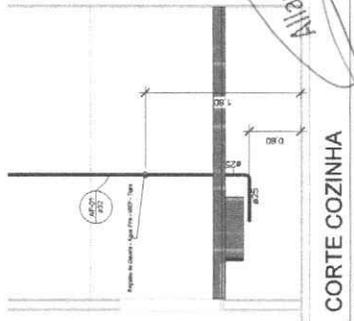

10 CORTE COZINHA

Alain Clayton B. Mesquita  
Engenheiro Civil  
CREA: 153938




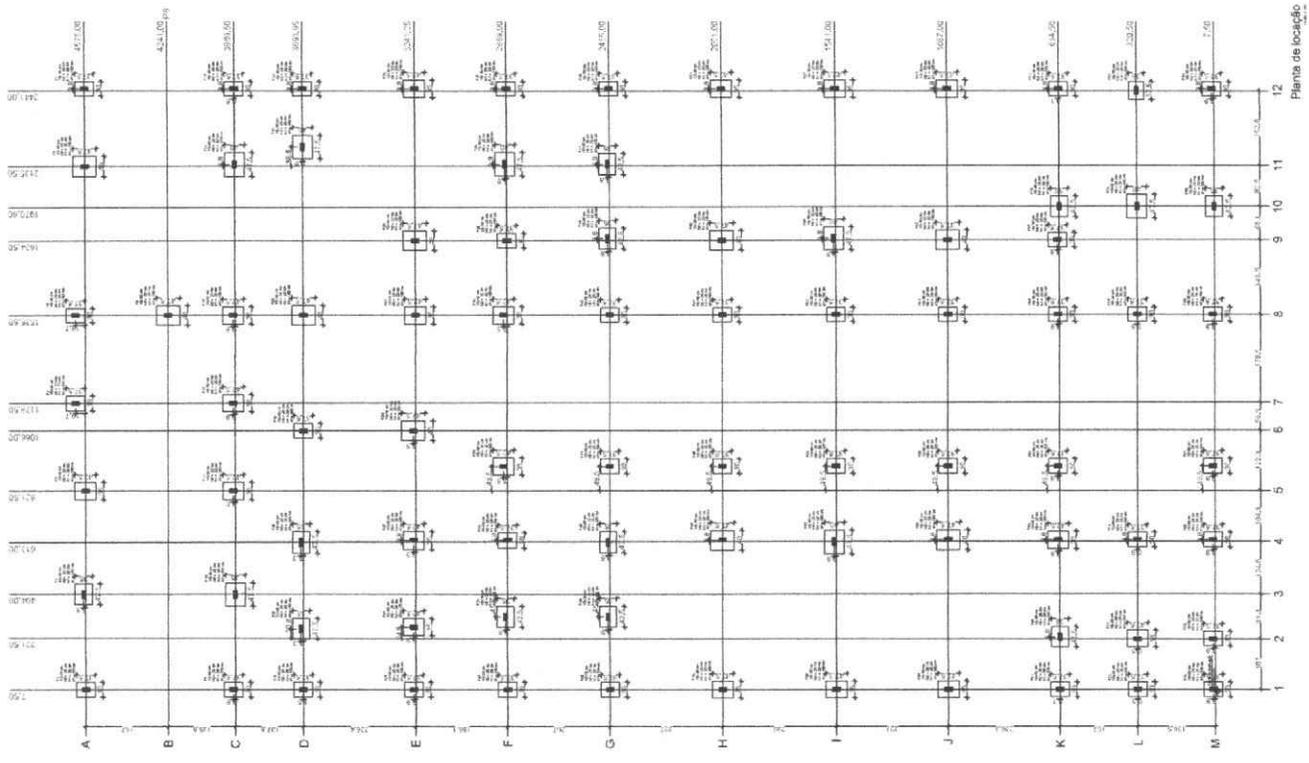


  
**Nathaniel Felipe Paiva R. Linhares**  
**ENGENHEIRO CIVIL**  
**CREA - CE 359490**

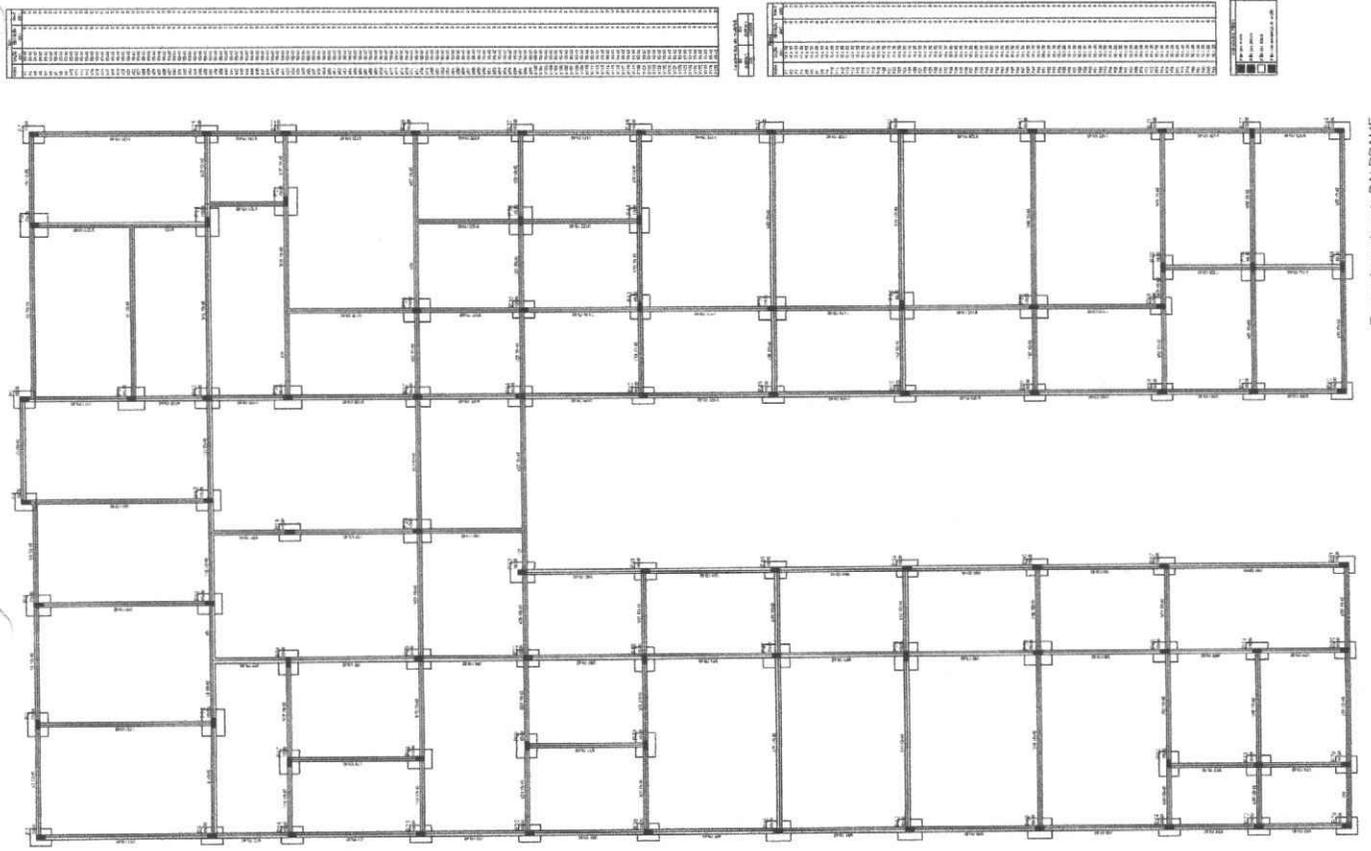

Forma do pavimento BALDRAME



**Nathan Felipe Paiva R. Linhares**  
**ENGENHEIRO CIVIL**  
 CREA - CE 359490

ESCALA: 1:100  
 DATA: 10/05/2010

1	2	
---	---	---	---	---	---	---	---	---	----	----	-----


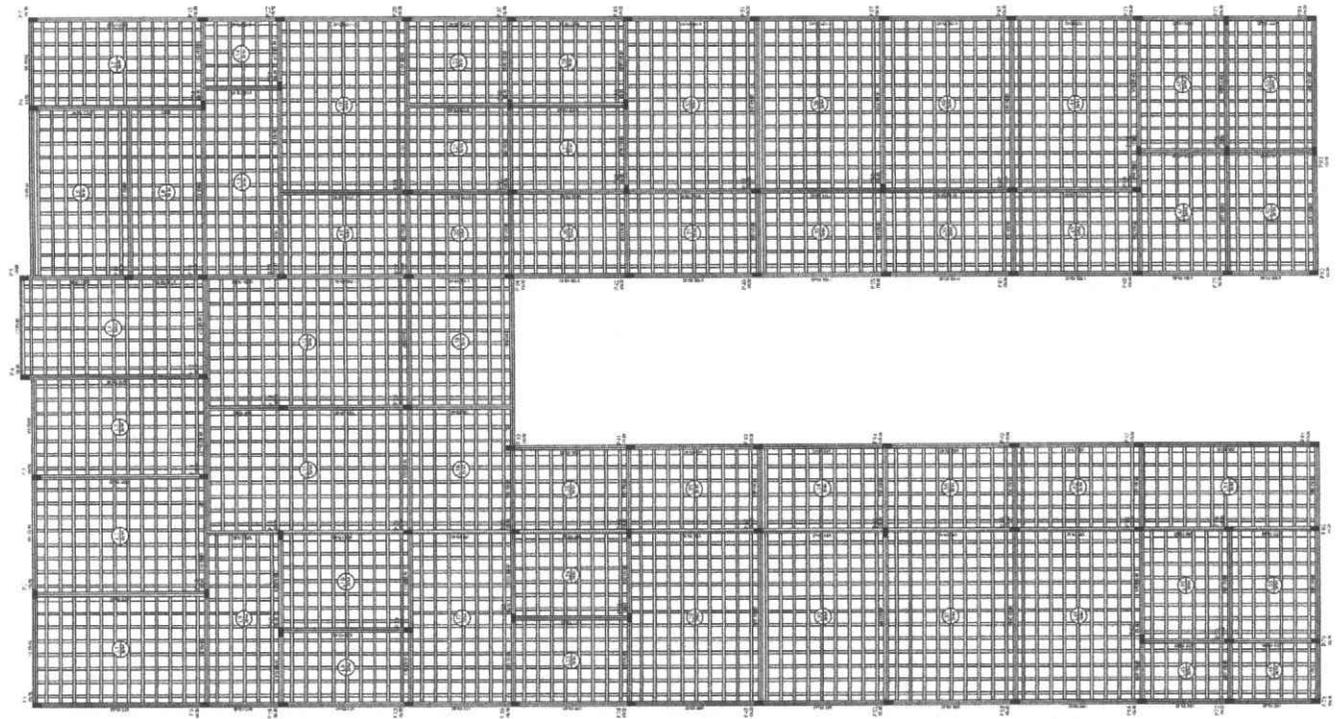

Forma do pavimento TERRECO

Escala: 1:100  
 Data: 10/05/2024  
 Folha: 01 de 01

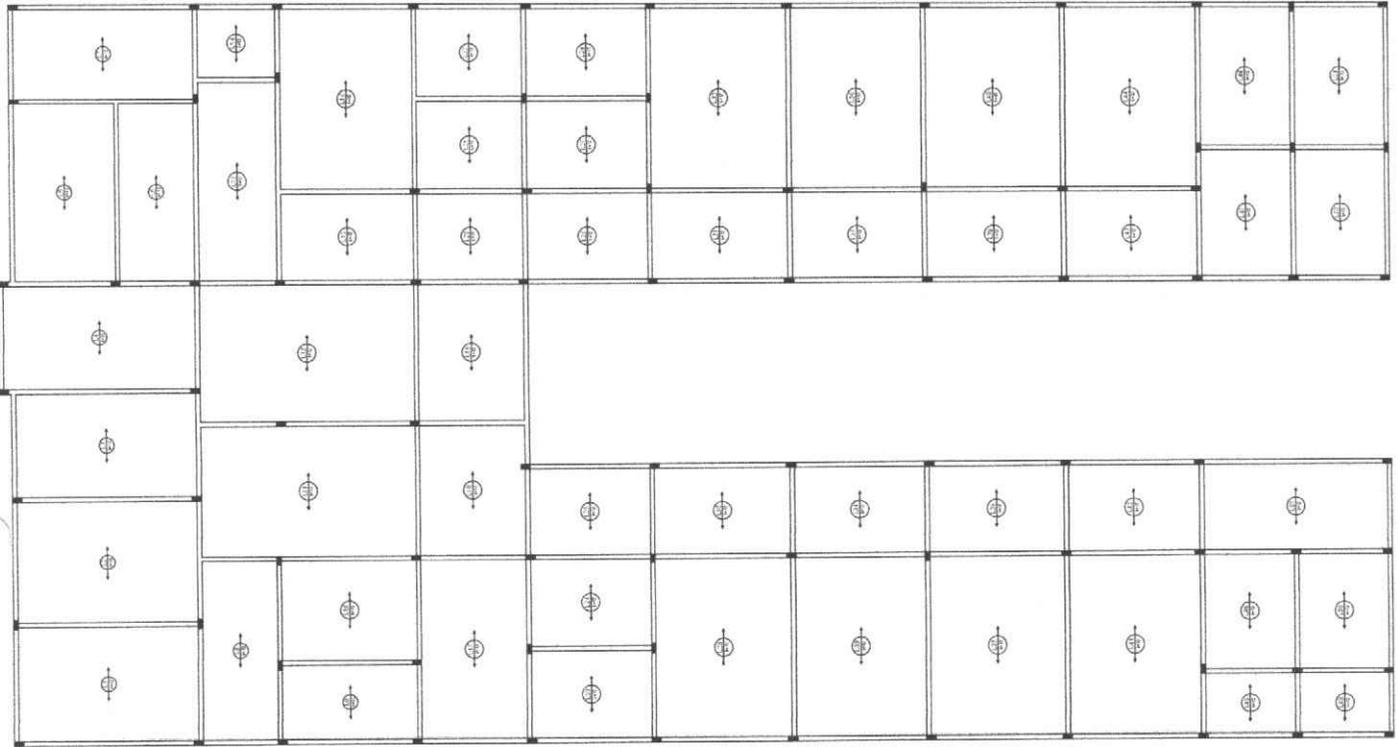

Armação positiva das lajes do pavimento TERREO (Eixo XI)



Nathaniel de Paiva R. Linhares  
 ENGENHEIRO CIVIL  
 CREA - CE 359490

PREFEITURA MUNICIPAL DE ORATITA SECRETARIA MUNICIPAL DE PLANEJAMENTO E FINANÇAS SECRETARIA MUNICIPAL DE OBRAS E URBANISMO	
Nº: _____ Data: _____	Nº: _____ Data: _____
Nome: _____ Assinatura: _____	Nome: _____ Assinatura: _____



1:50  
 1:100  
 1:200  
 1:400  



















VT  
REC. 30

V60  
REC. 10

V61  
REC. 10

V62  
REC. 10

V63  
REC. 10

Relação do aço


Valor teórico C20 = 1,20 m<sup>3</sup>  
 Área de C20 = 15,5 m<sup>2</sup>

Nathan Felipe Paiva R. Linhares  
 ENGENHEIRO CIVIL  
 CREA - CE 359490

 PREFEITURA MUNICIPAL DE CRATAI  
 EXECUÇÃO DOS SERVIÇOS DE CONSTRUÇÃO DE ESCOLAS  
 PÚBLICAS EM DIFERENTES LOCAIS DO MUNICÍPIO DE CRATAI,  
 DETALHAMENTO  

